

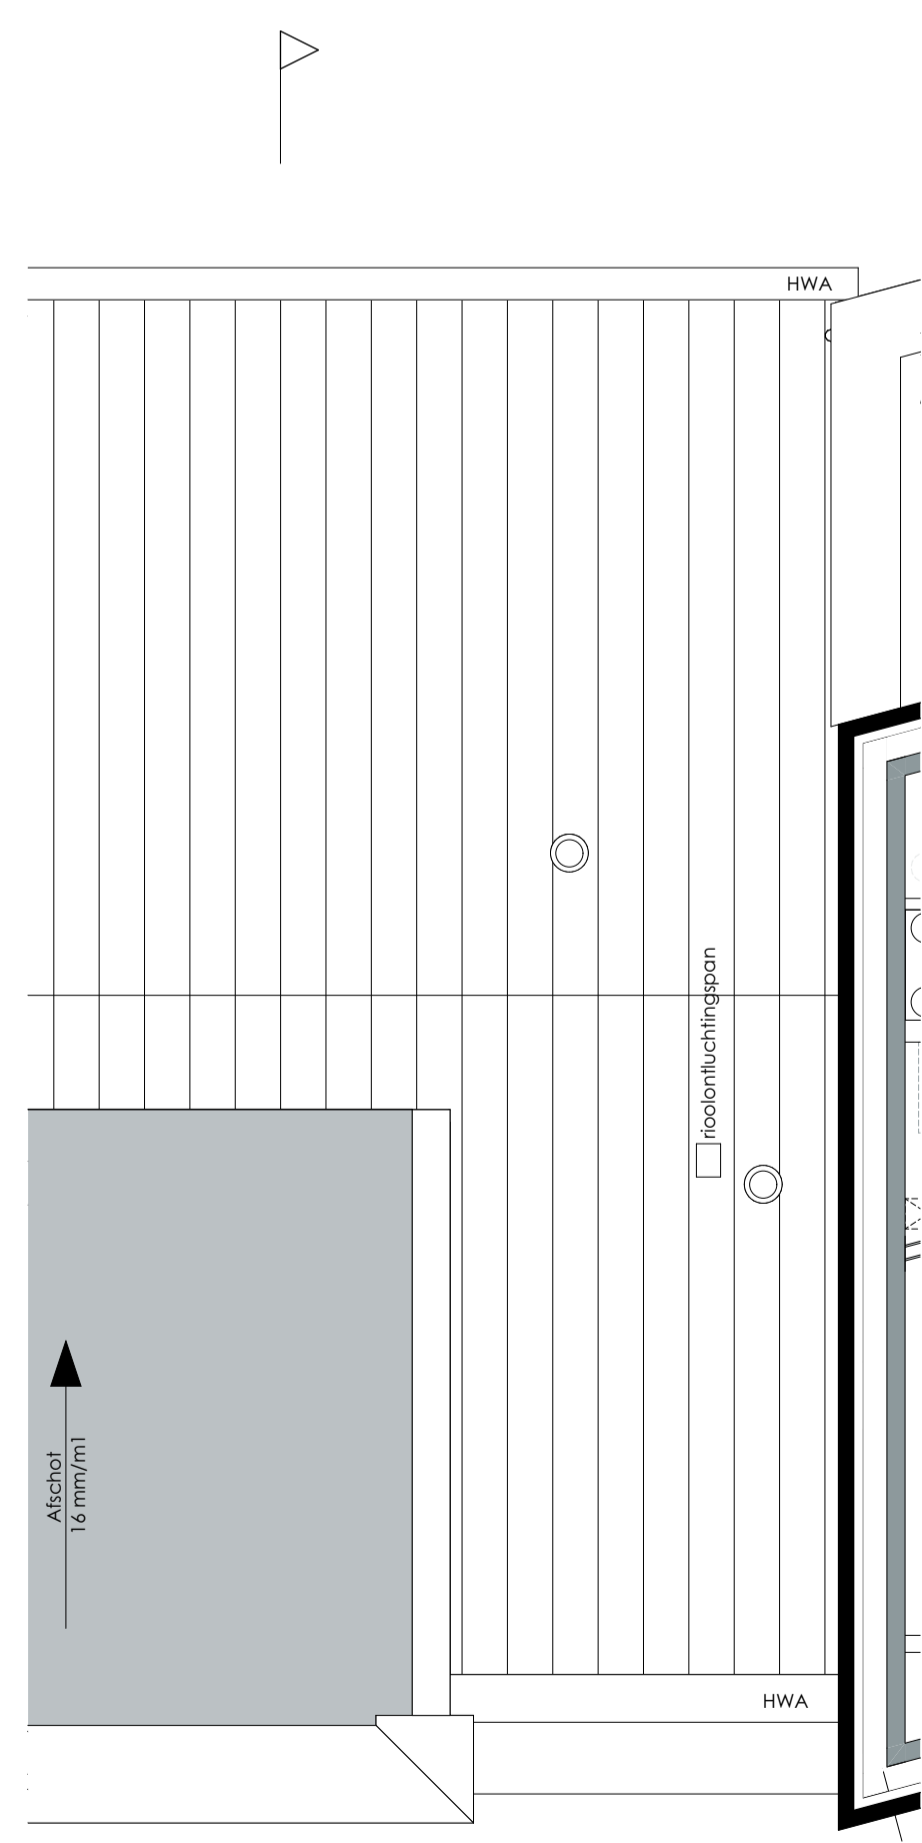
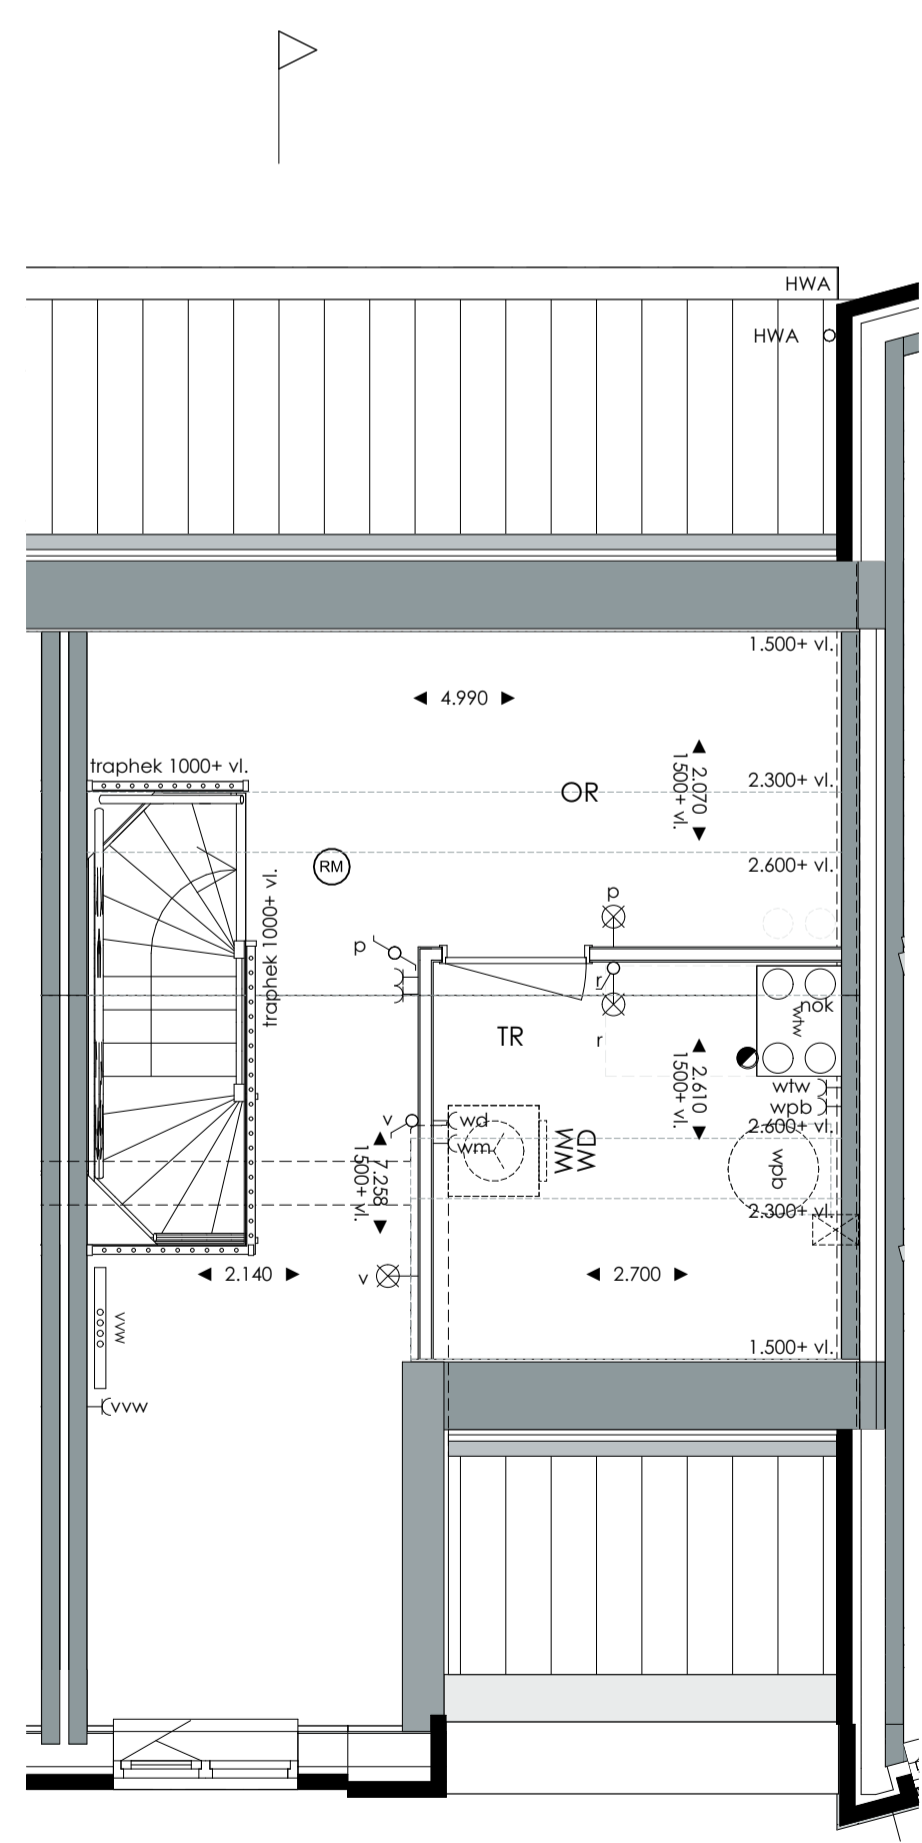
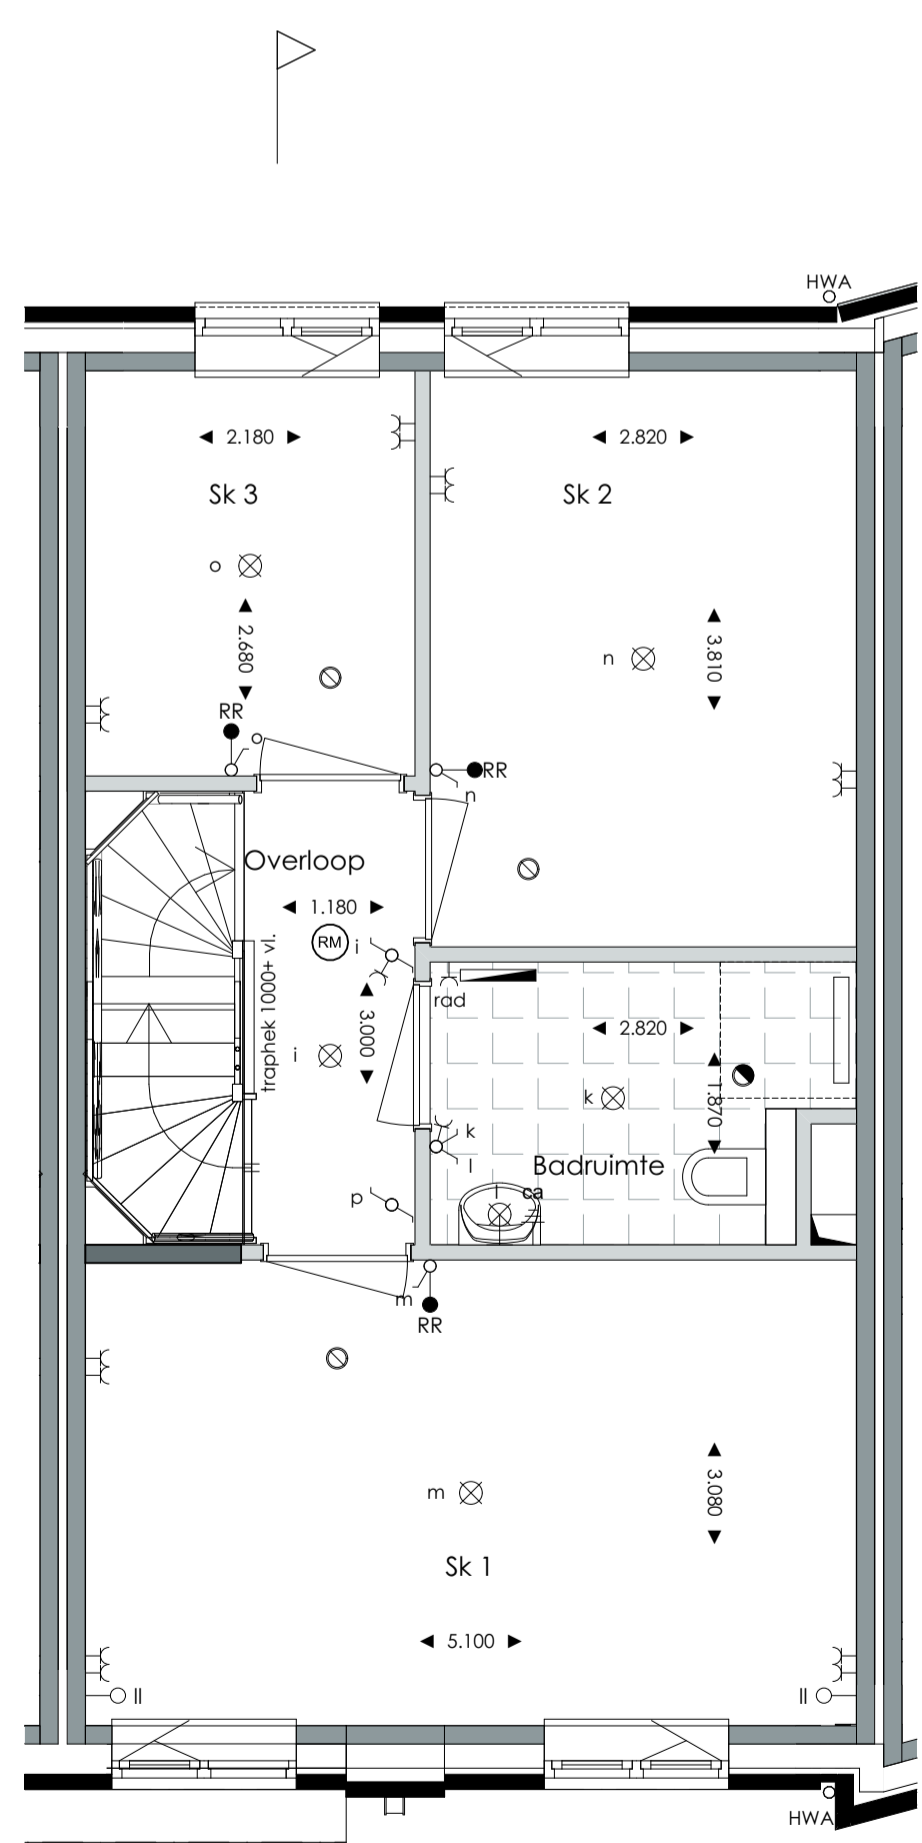


- ### LEGENDA
- gevelmetselwerk
 - isolatie
 - kaliszandsteen
 - prefab beton
 - gasketen binnenwand
 - binnenwand met frame en gipsplaat
 - hemelwaterafvoer
 - HWA +
 - vierluik
 - meterkast
 - schacht
 - krijlstreep
 - wlvw mechanische ventilatie unit
 - wlvw wandcontactdoos t.b.v. WTW
 - mv bediening mv
 - cv-rooster
 - o aanvoerrooster
 - o aansluitpunt niet bedraad (loze leiding)
 - o aansluitpunt (bedraad) t.b.v. televisie
 - o aansluitpunt data
 - o deurbel
 - o schel
 - o rookmelder (aangesloten op lichtnet)
 - o enkelzijdige schakelaar
 - o wisselschakelaar
 - o dubbelzijdige schakelaar
 - o dubbele wandcontactdoos geaard
 - o enkele wandcontactdoos geaard
 - o wandarmatuur v.v. schemerschakelaar
 - o wandarmatuur
 - o aansluitpunt wandarmatuur
 - o aansluitpunt plafondarmatuur
 - o wandcontactdoos t.b.v. wasmachine
 - o wandcontactdoos t.b.v. droger
 - o wmv opstelplaats wasmachine
 - o wmv opstelplaats wasdroger
 - o wp warmtepomp binnenunit
 - o wpb warmtepompboiler
 - o wandcontactdoos t.b.v. wpb
 - o bu wlvw buitenunit warmtepomp
 - o bv buitenvoeler warmtepomp
 - o in kamerthermostaat
 - o RR ruimteregeling vloerverwarming
 - o wp wandcontactdoos t.b.v. warmtepomp
 - o vvv wandcontactdoos t.b.v. verdeler vloerverwarming
 - o vvh vloerplaat
 - KEUKEN
 - installatie conform nultekening
 - BADKAMER
 - radator
 - rad wandcontactdoos badkamer radator
 - ca centraal aardpunt

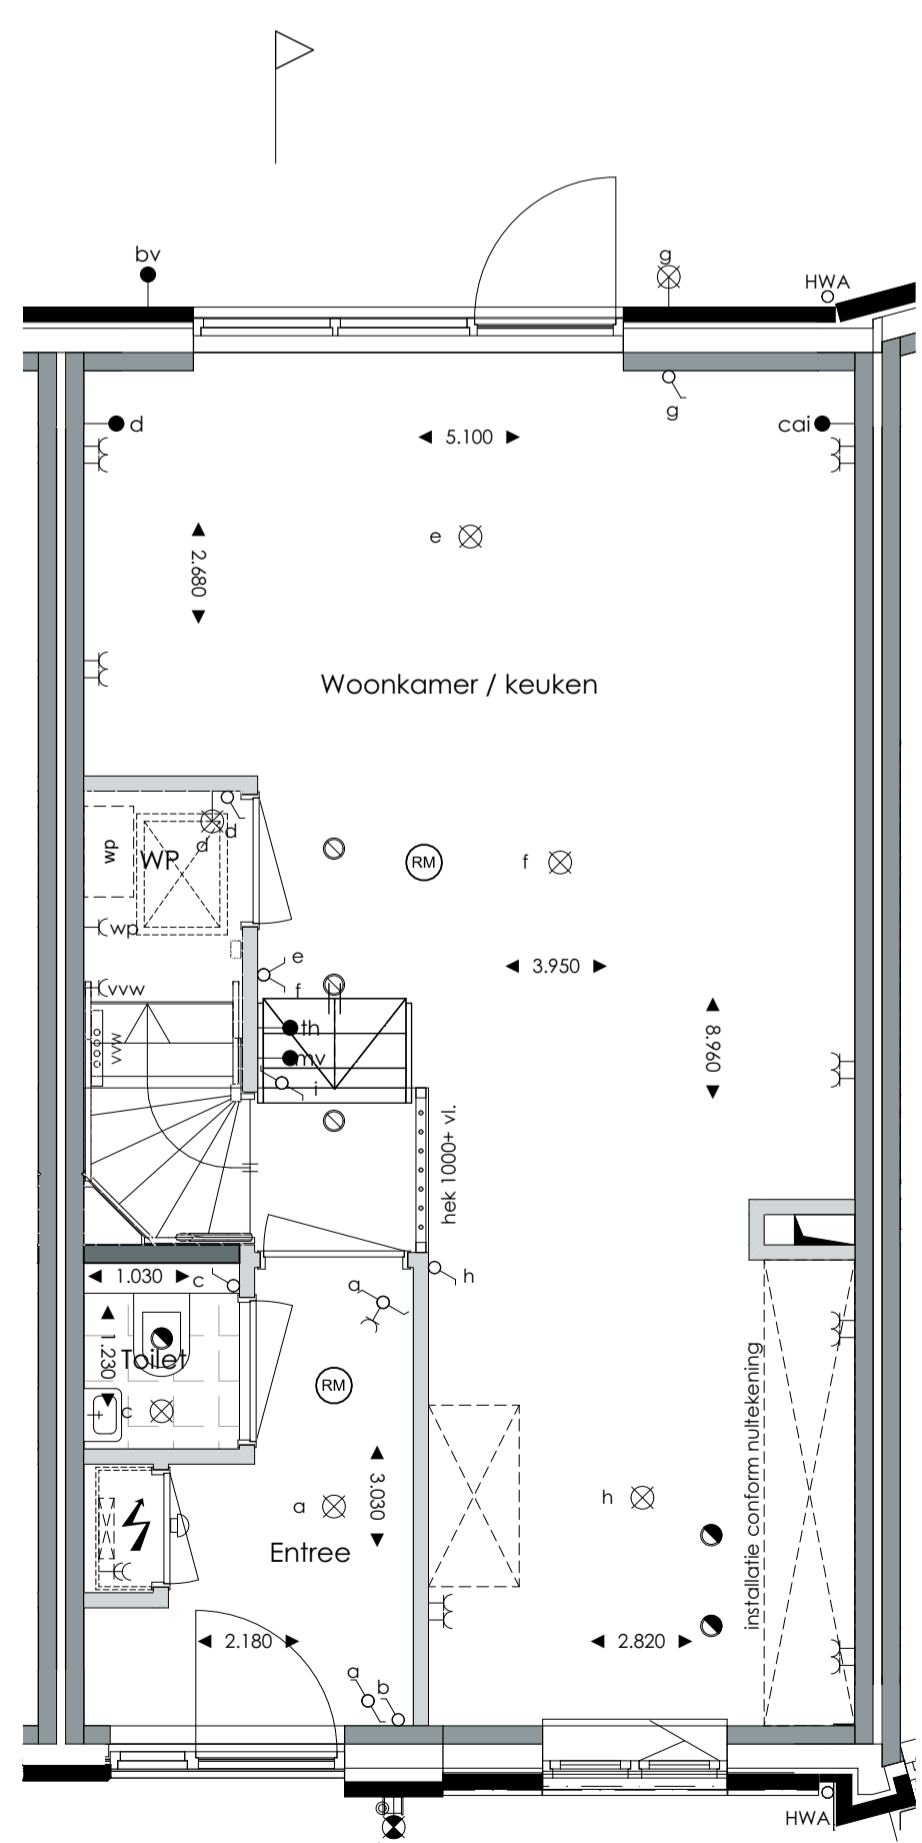

VATHORST - AMERSFOORT

KOOP MANS KADE

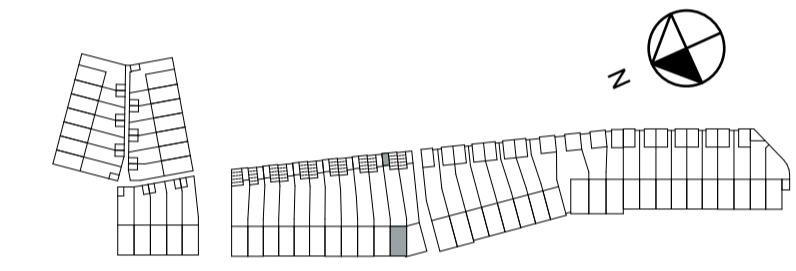

opdrachtgever Heijmans Vastgoed B.V.
 project Laak III Vathorst te Amersfoort
 onderwerp Verkooptekeningen plattegronden, gevels en doorsnede
 bouwnummer(s) 23
 woningtype C1.2
 plattegronden A1 formaat schaal 1:50 A3 formaat schaal 1:100
 gevels en doorsnede schaal 1:100 schaal 1:200