
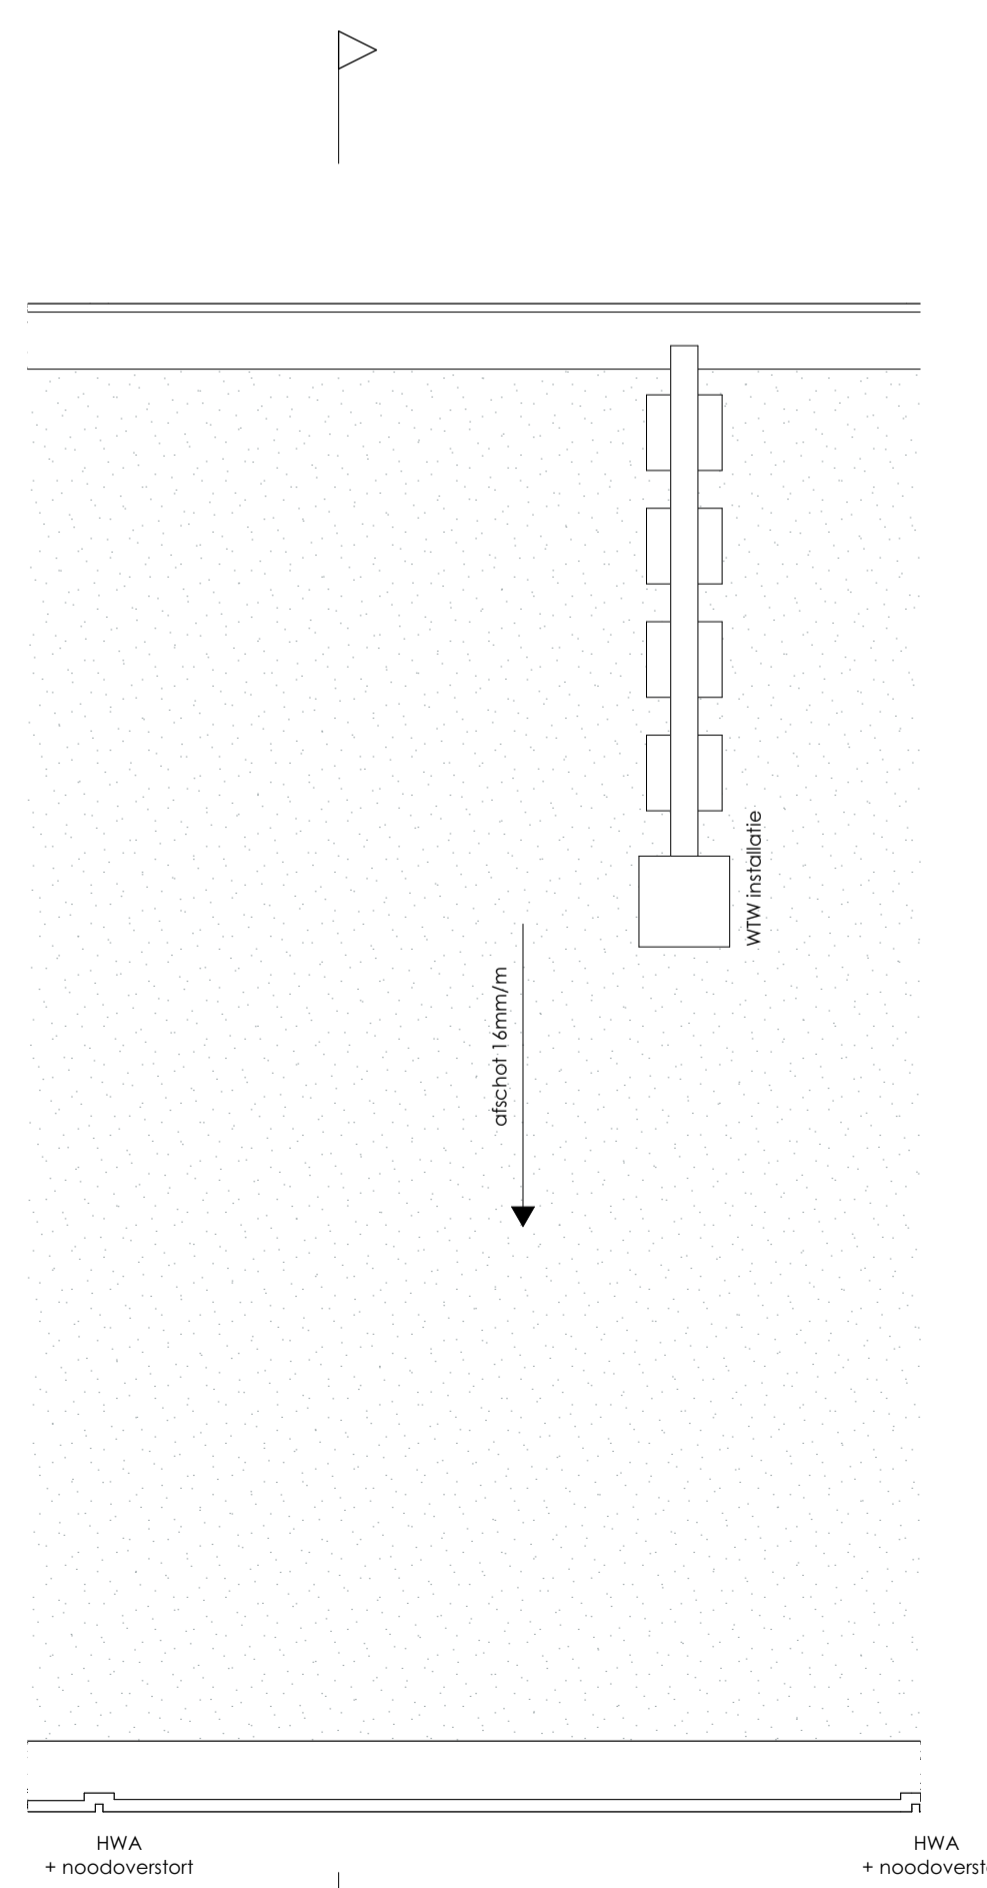
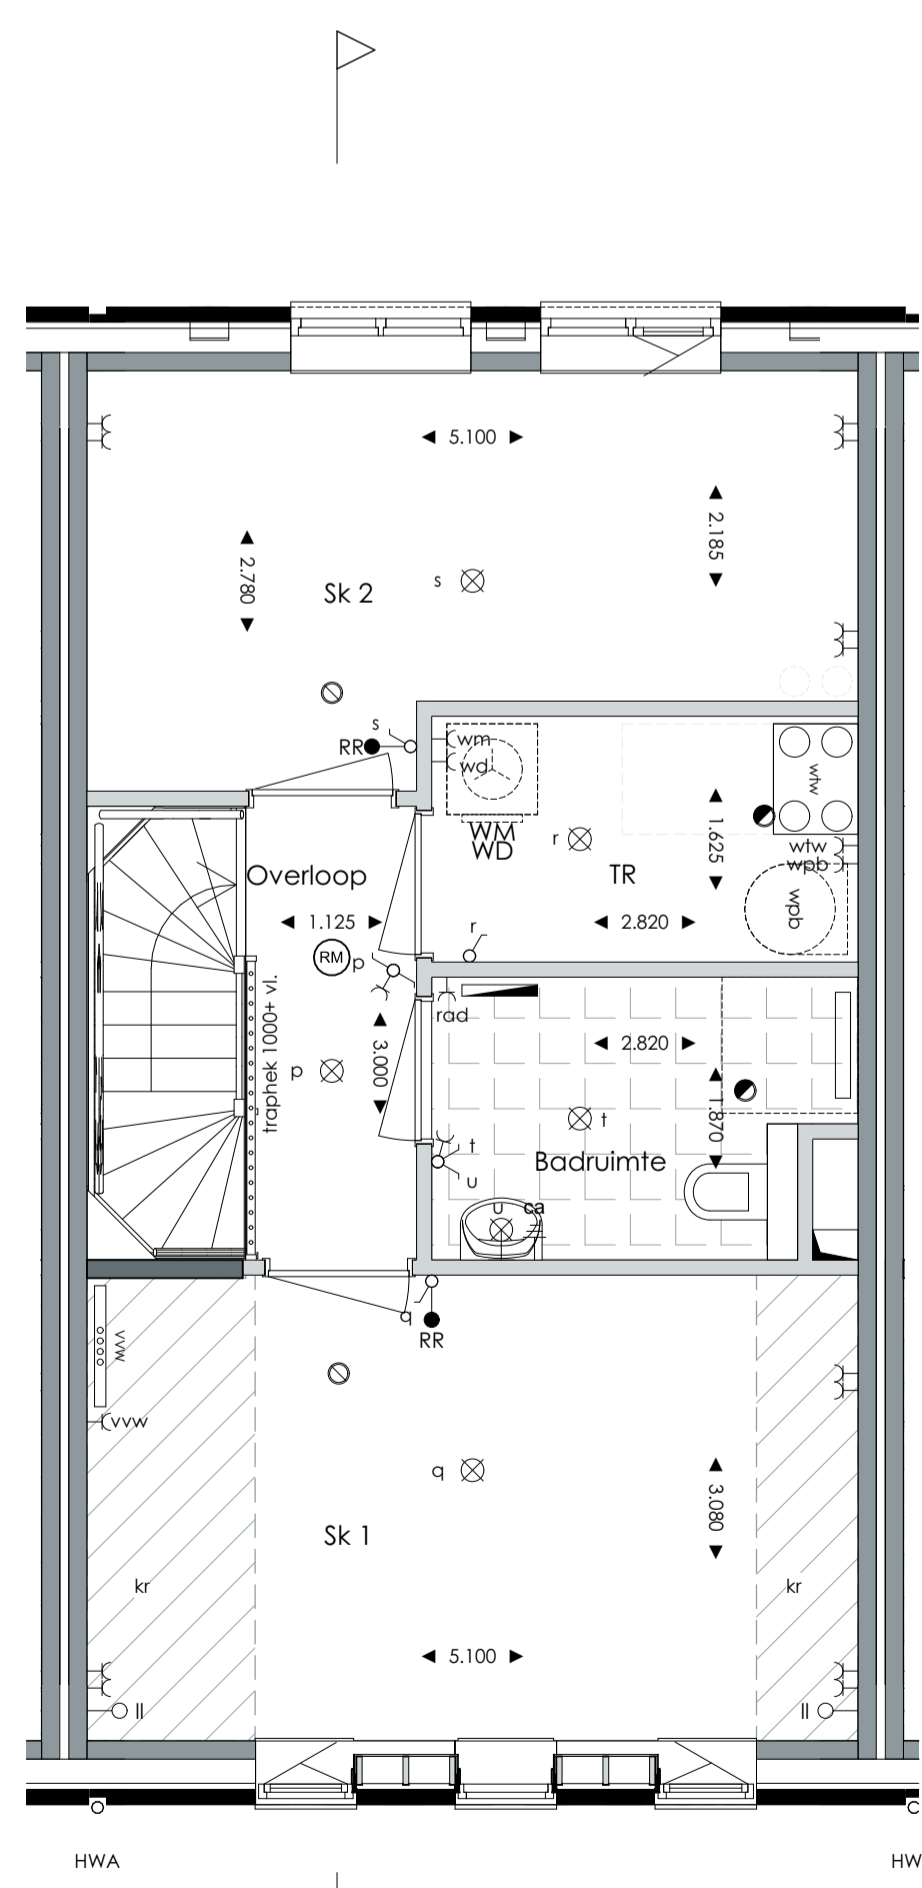
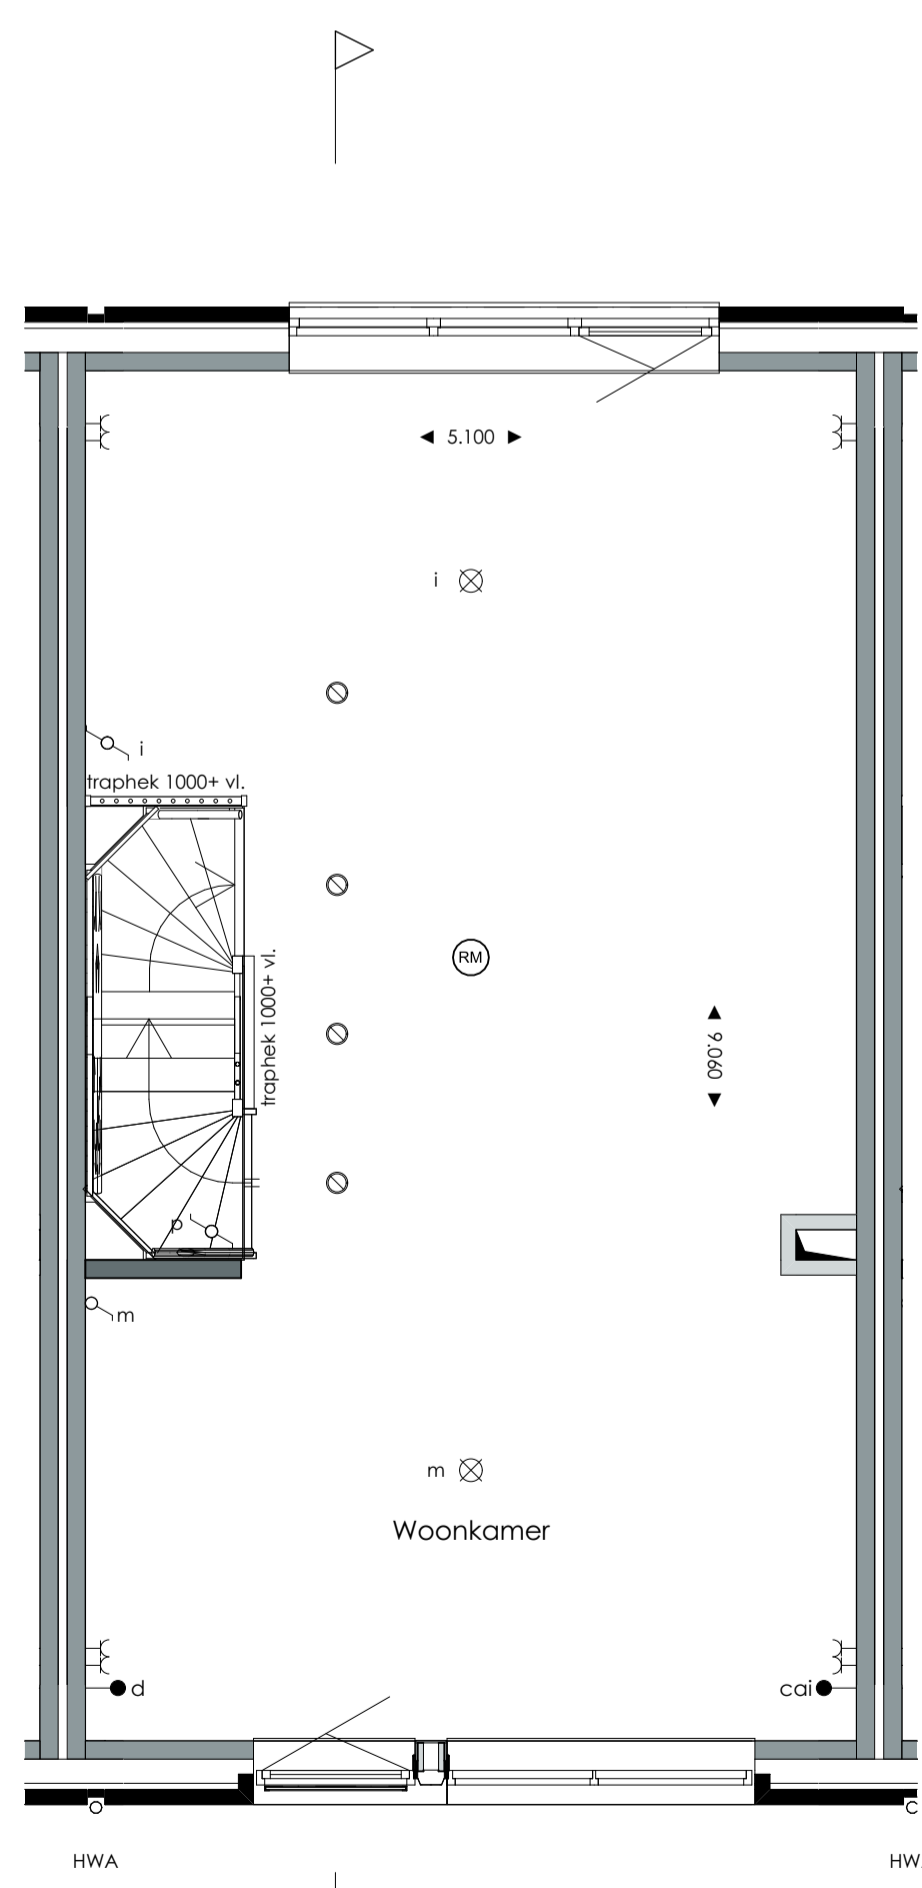
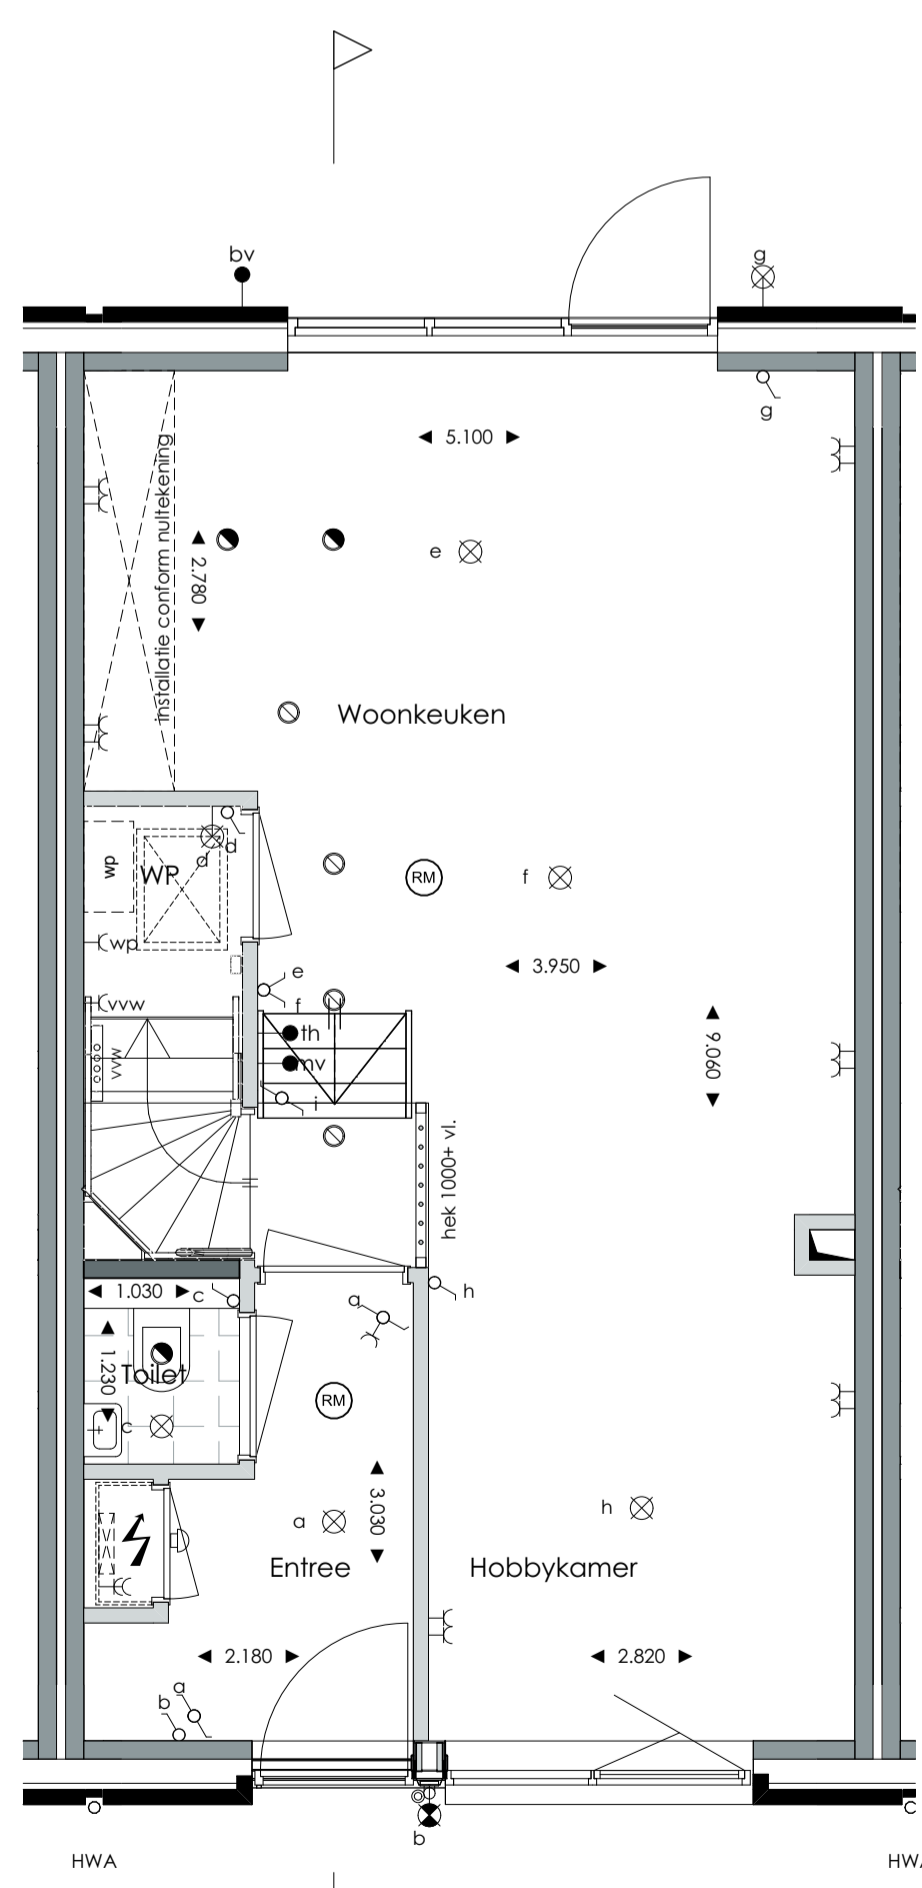


- ### LEGENDA
- gevelmetselwerk
 - isolatie
 - kaliszandsteen
 - prefab beton
 - gasketen binnenwand
 - binnenwand met frame en gipsplaat
 - hemelwaterafvoer
 - HWA +
 - vloerluis
 - meterkast
 - schacht
 - krijlstreep
 - mechanische ventilatie unit
 - wandcontactdoos t.b.v. WTW
 - bediening mv
 - afvoerrooster
 - aanvoerrooster
 - aansluitpunt niet bedraad (loze leiding)
 - aansluitpunt (bedraad) t.b.v. televisie
 - aansluitpunt data
 - deurbel
 - schel
 - rookmelder (aangesloten op lichtnet)
 - enkeelpolige schakelaar
 - wisselschakelaar
 - dubbelpolige schakelaar
 - dubbele wandcontactdoos geaard
 - enkele wandcontactdoos geaard
 - wandarmatuur v.v. schemerschakelaar
 - wandarmatuur
 - aansluitpunt wandarmatuur
 - aansluitpunt plafondarmatuur
 - wandcontactdoos t.b.v. wasmachine
 - wandcontactdoos t.b.v. droger
 - opstelplaats wasmachine
 - opstelplaats wasdroger
 - warmtepomp binnenunit
 - warmtepompboiler
 - wandcontactdoos t.b.v. wpb
 - buitenunit warmtepomp
 - buitenvoeler warmtepomp
 - kamthermostaat
 - ruimte-regeling vloerverwarming
 - wandcontactdoos t.b.v. warmtepomp
 - wandcontactdoos t.b.v. verdeler vloerverwarming
 - vlagenstokhouder
 - KEUKEN
 - installatie conform nultekening
 - BADKAMER
 - radiator
 - wandcontactdoos badkamer radiator
 - centraal aardpunt

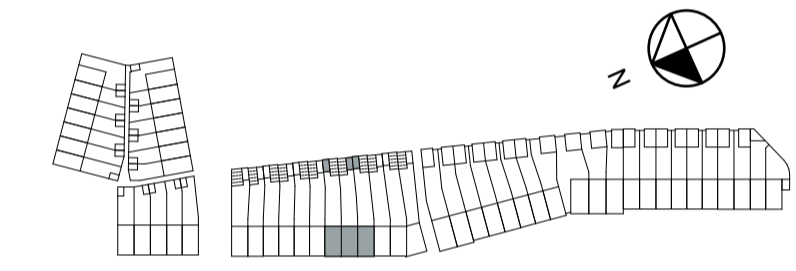

VATHORST - AMERSFOORT

KOOP MANS KADE

heijmans

opdrachtgever: Heijmans Vastgoed B.V.

project: Laak III Vathorst te Amersfoort

onderwerp: Verkooptekeningen plattegronden, gevels en doorsnede
 bouwnummer(s) 25, 26 en 27
 woningtype B2.1

plattegronden: A1 formaat: A3 formaat
 schaal 1:50 schaal 1:100
 gevels en doorsnede: schaal 1:100 schaal 1:200