
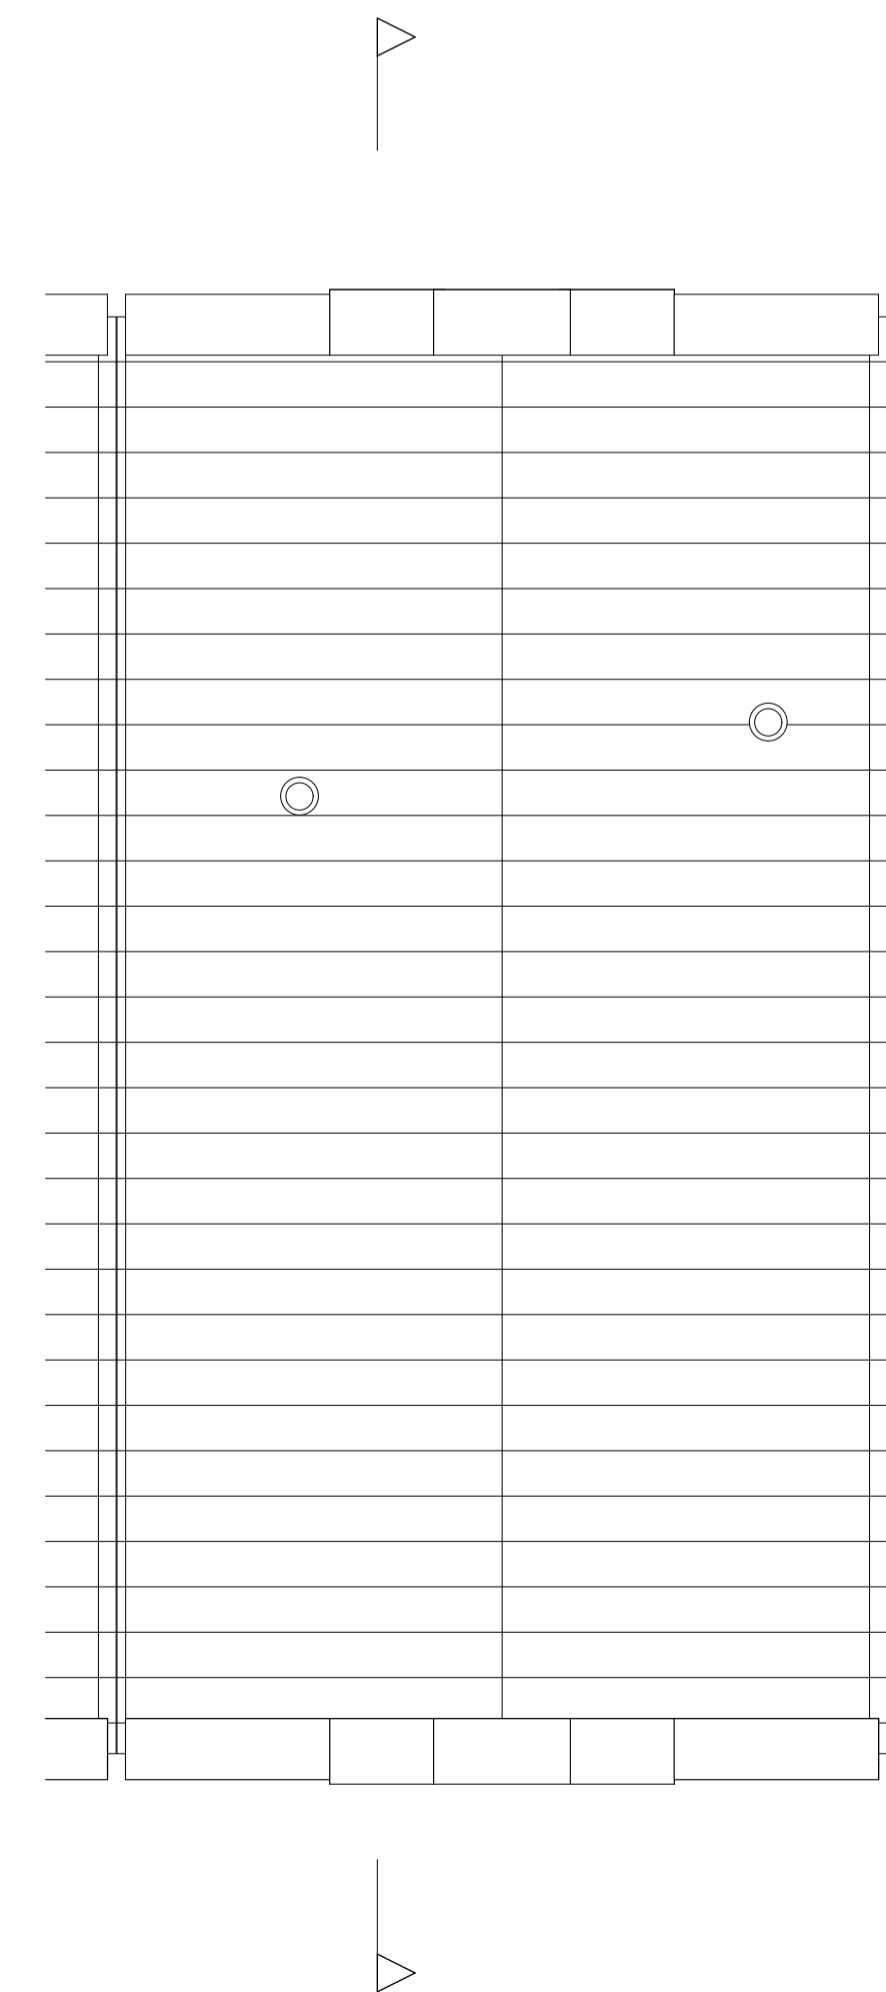
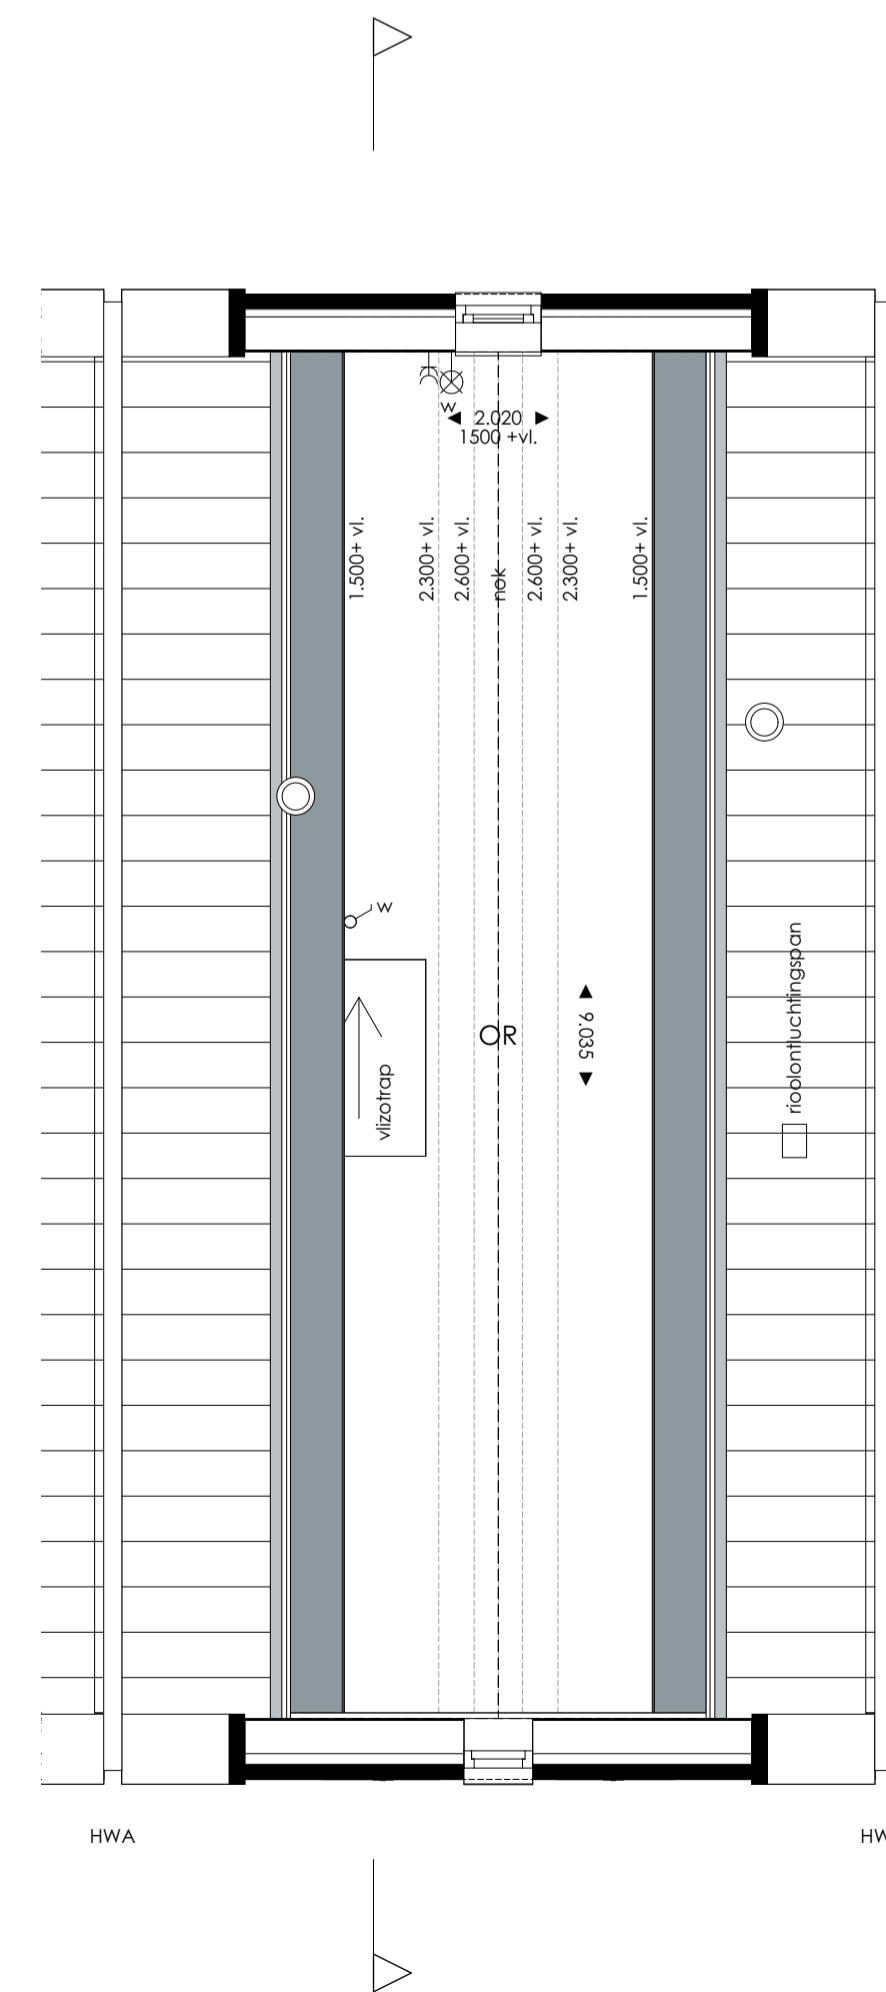
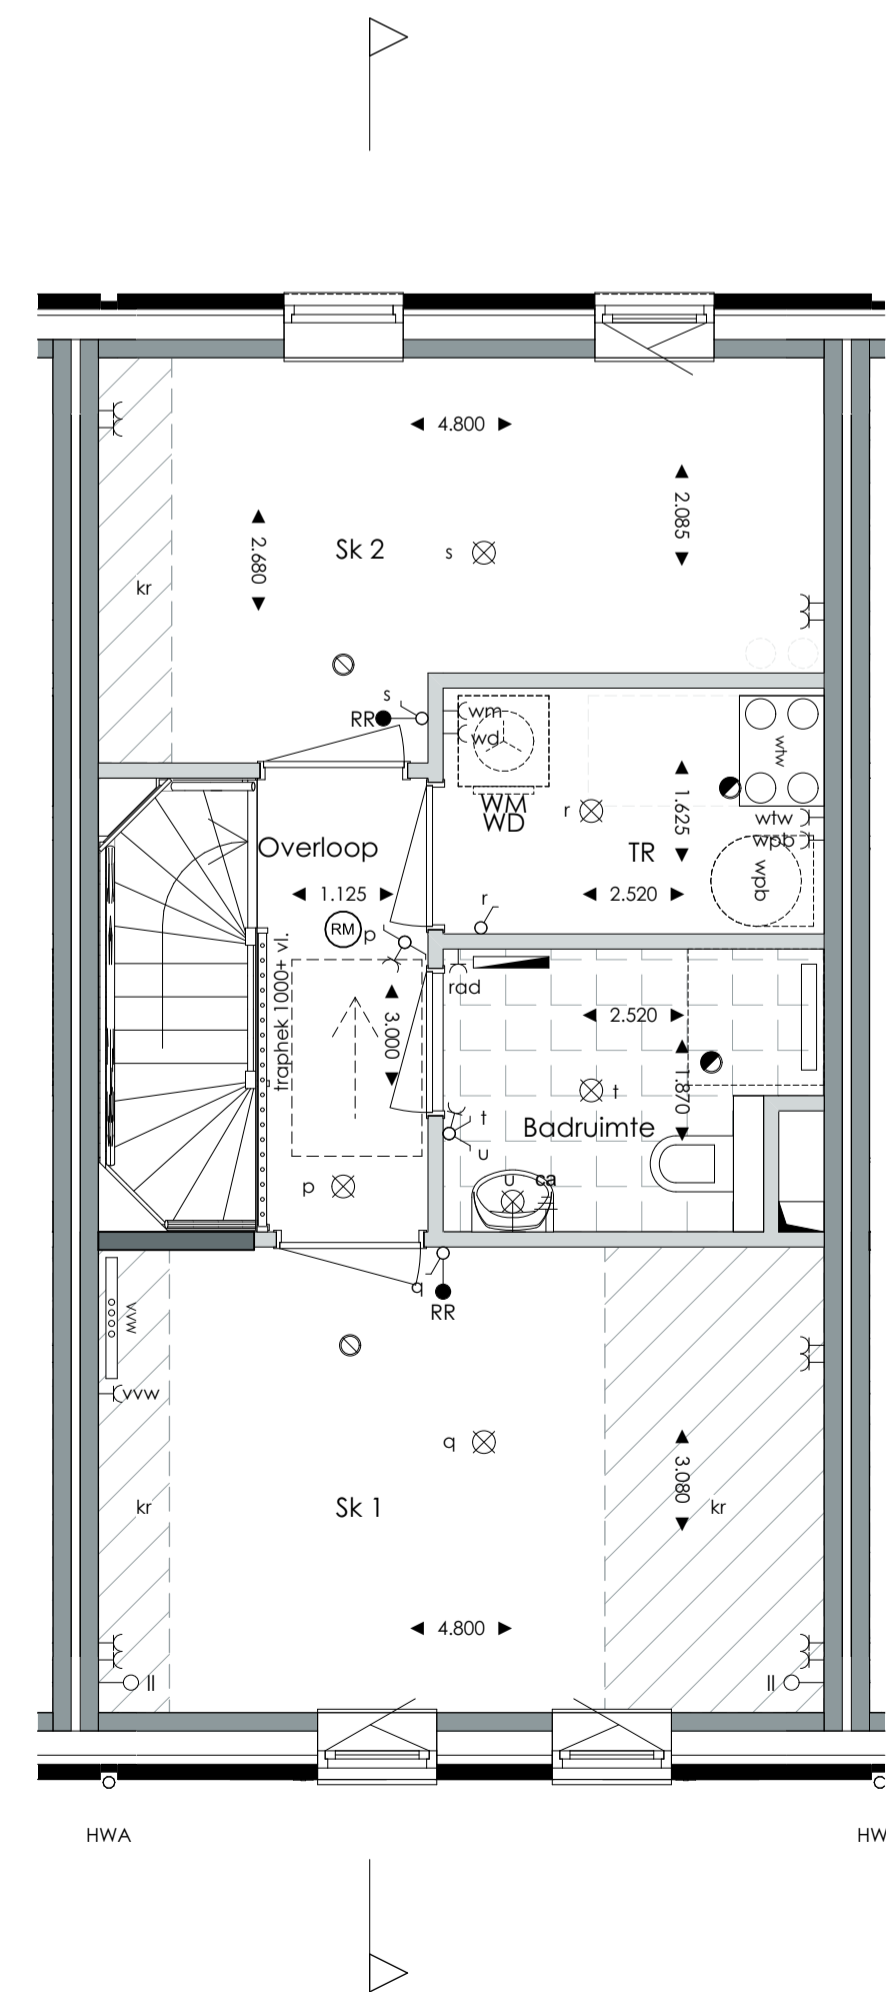
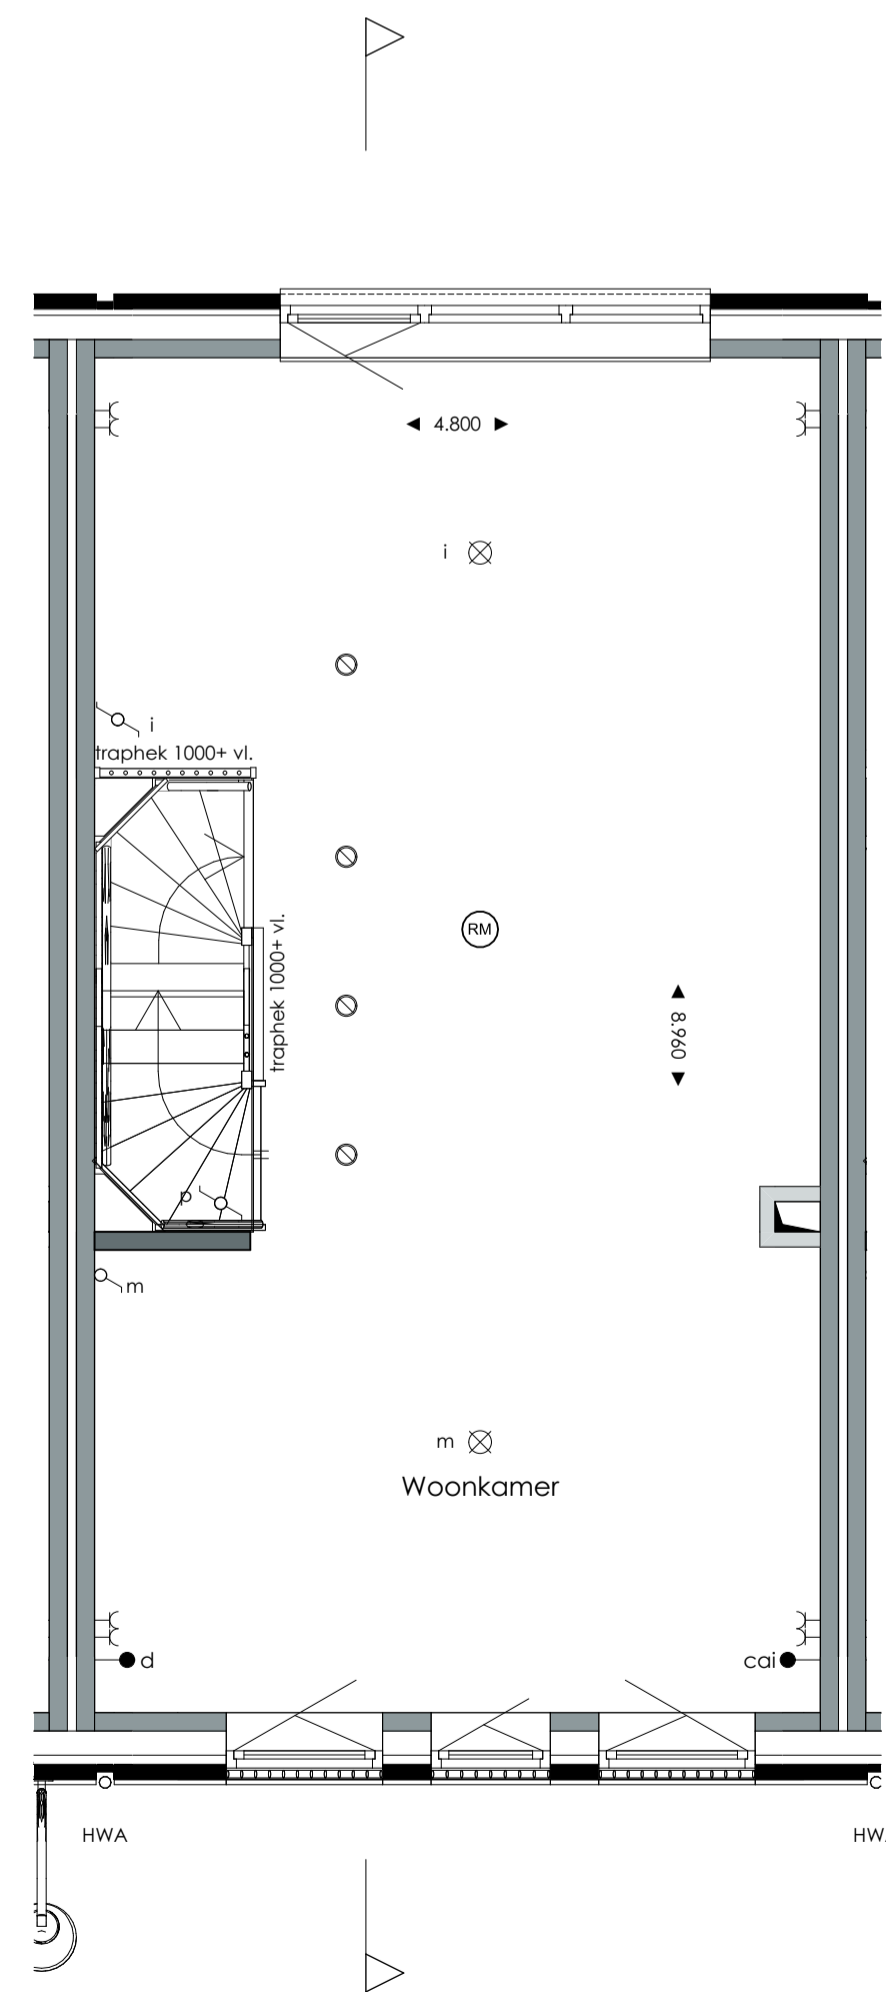
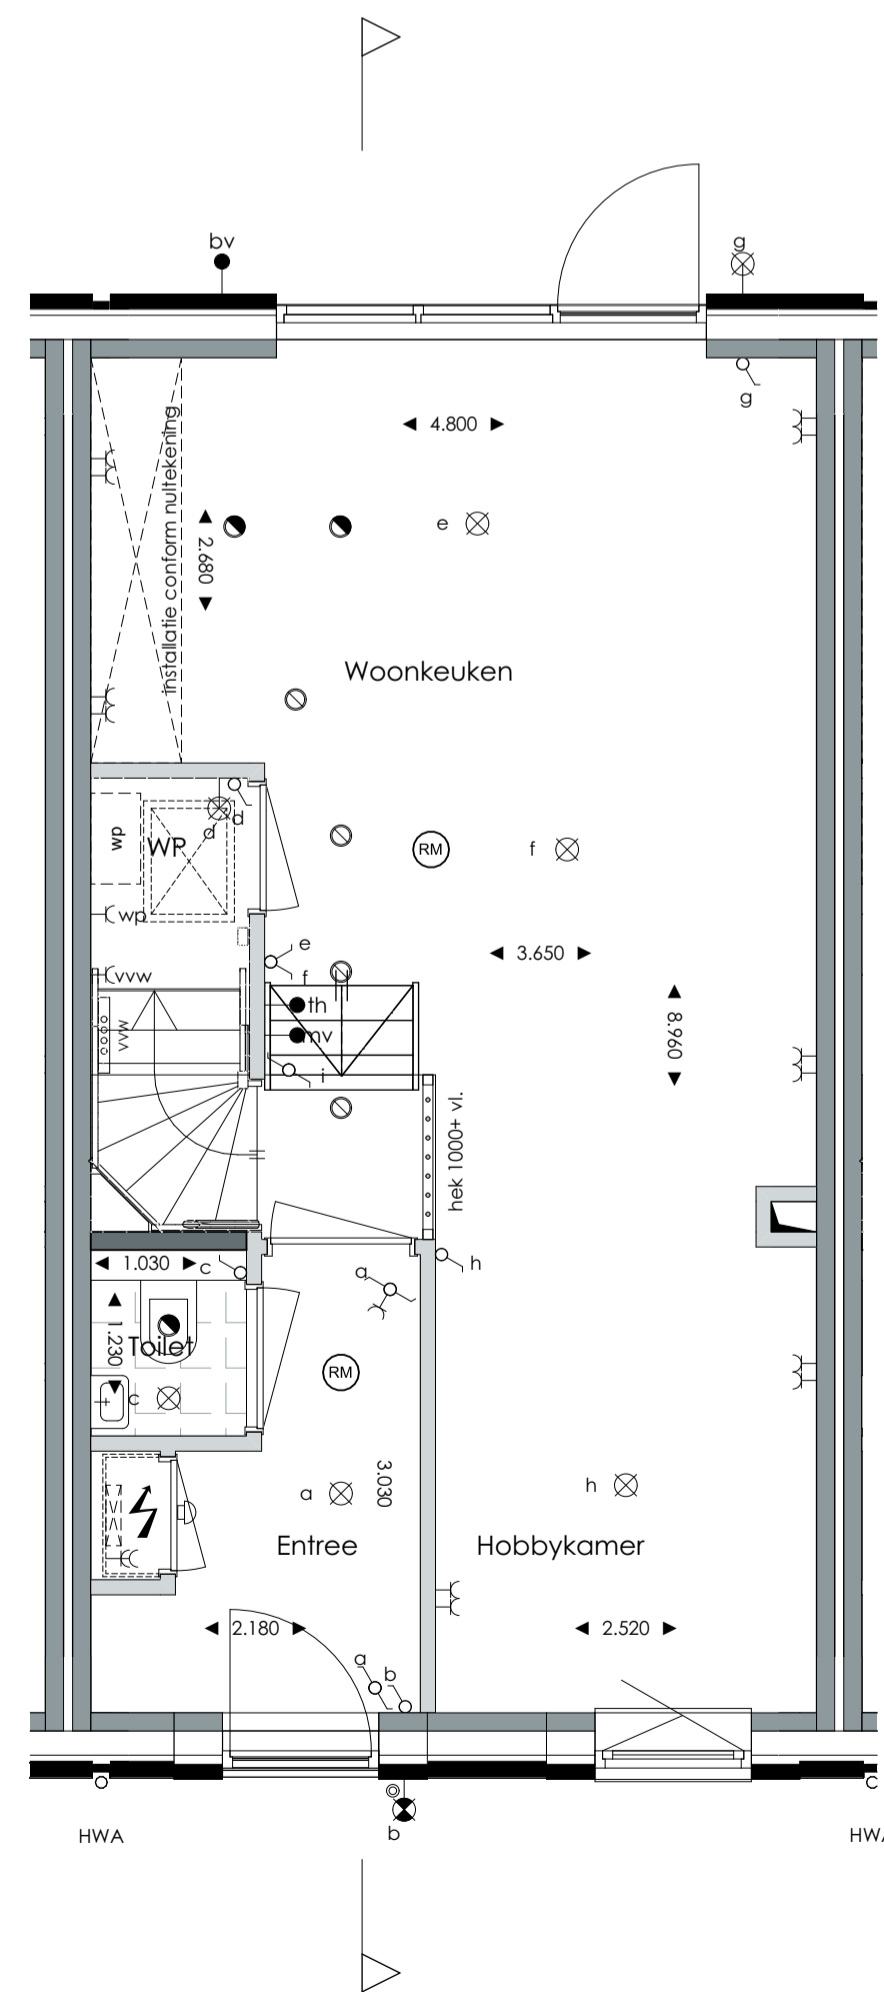


LEGENDA

- gevelmetselwerk
- isolatie
- kalkzandsteen
- prefab beton
- gasketen binnenwand
- binnenwand met frame en gipsplaat
- HWA + hemelwaterafvoer
- ⊗ vloerluis
- ⊗ meterkast
- ⊗ schacht
- ⊗ krijstreep
- ⊗ wlv mechanische ventilatie unit
- ← wlv wandcontactdoos t.b.v. WTW
- mv bediening mv
- cv-rooster
- cv-rooster
- aansluitpunt niet bedraad (loze leiding)
- ca aansluitpunt (bedraad) t.b.v. televisie
- d aansluitpunt data
- deurbel
- schel
- ⊗ rookmelder (aangesloten op lichtnet)
- enkelzijdige schakelaar
- wisselschakelaar
- dubbelzijdige schakelaar
- dubbele wandcontactdoos geaard
- enkele wandcontactdoos geaard
- wandarmatuur v.v. schemerschakelaar
- wandarmatuur
- aansluitpunt wandarmatuur
- aansluitpunt plafondarmatuur
- ← wv wandcontactdoos t.b.v. wasmachine
- ← wd wandcontactdoos t.b.v. droger
- ⊗ wv opstelplaats wasmachine
- ⊗ wd opstelplaats wasdroger
- ⊗ wp warmtepomp binnenunit
- ⊗ wvp warmtepompboiler
- ← wvp wandcontactdoos t.b.v. wvp
- ⊗ bu buitenunit warmtepomp
- bv buitenvoeler warmtepomp
- fh kamethermostaat
- RR ruimteregeling vloerverwarming
- ← wp wandcontactdoos t.b.v. warmtepomp
- ← vvv wandcontactdoos t.b.v. verdeler vloerverwarming
- ⊗ vlaggenstokhouder
- KEUKEN**
- installatie conform nultekening
- BADKAMER**
- radiator
- ← rad wandcontactdoos badkamer radiator
- (ca) centraal aardpunt

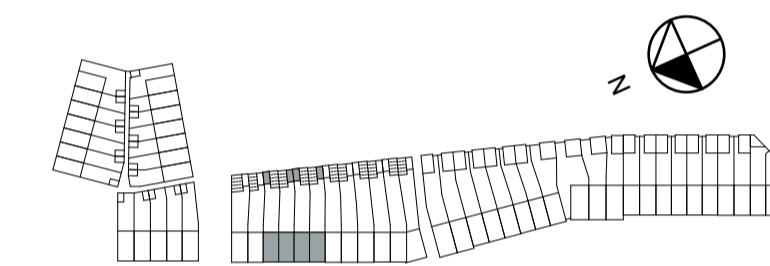

VATHORST - AMERSFOORT

KOOP MANS KADE



opdrachtgever: Heijmans Vastgoed B.V.
 project: Laak III Vathorst te Amersfoort
 onderwerp: Verkooptekeningen plattegronden, gevels en doorsnede
 bouwnummer(s): 28, 29, 30 en 31
 woningtype C2.2

plattegronden	A1 formaat schaal 1:50	A3 formaat schaal 1:100
gevels en doorsnede	school 1:100	school 1:200