

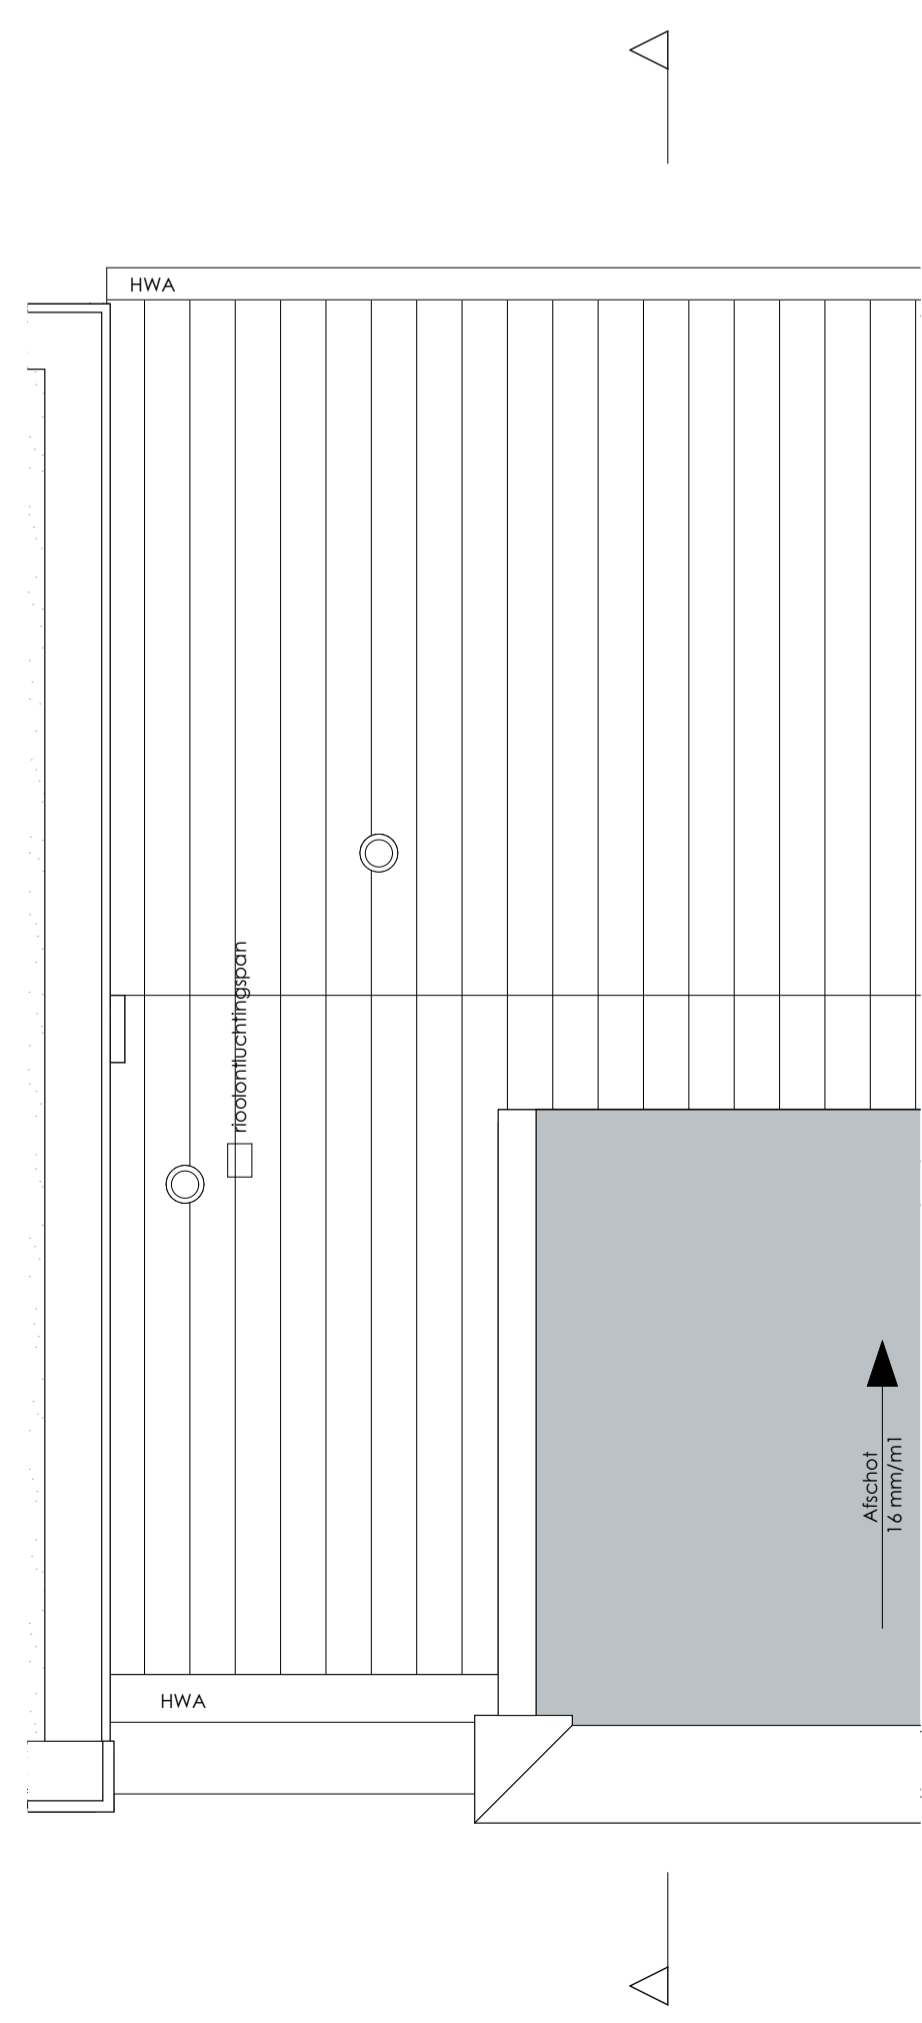
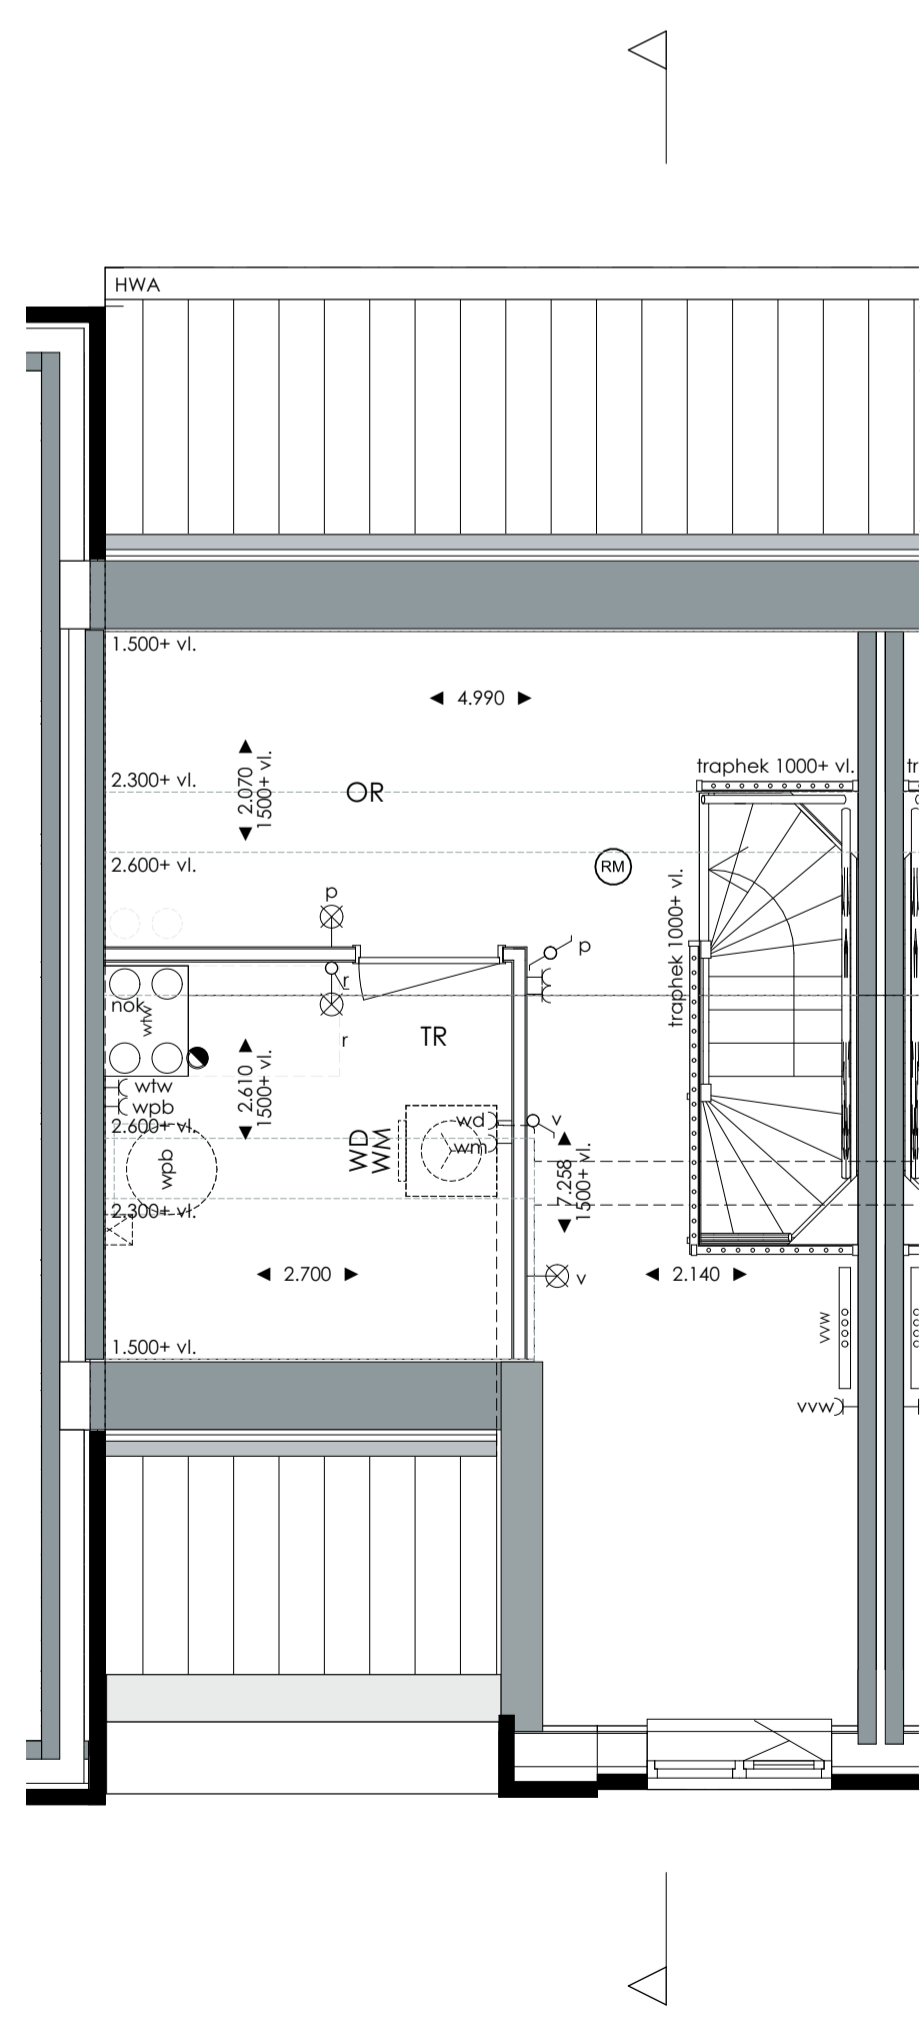
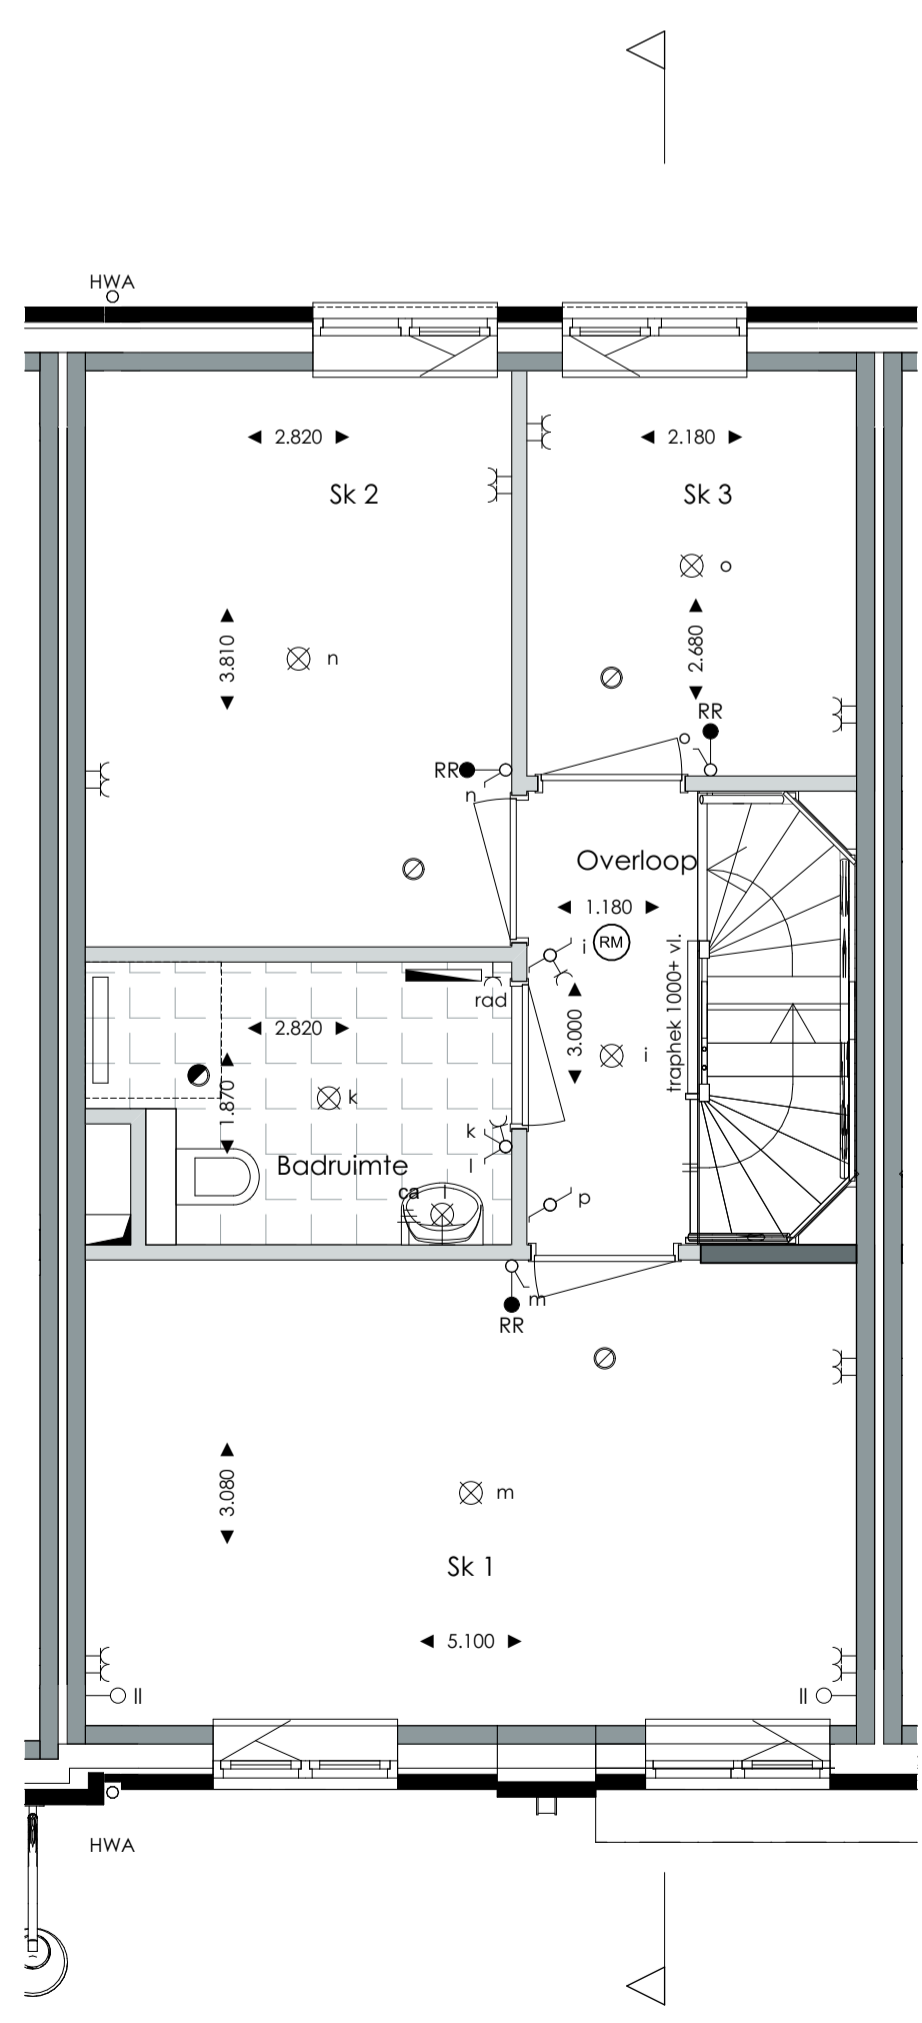


- ### LEGENDA
- gevelmetselwerk
 - isolatie
 - kalkzandsteen
 - prefab beton
 - gipsbeton binnenwand
 - binnenwand met frame en gipsplaat
 - hemelwaterafvoer
 - HWA +
 - ⊠ vloerluis
 - ⊠ meterkast
 - ⊠ schacht
 - ⊠ krijlstreep
 - ⊠ wlvw mechanische ventilatie unit
 - ⊠ wlvw wandcontactdoos t.b.v. WTW
 - mrv bediening mrv
 - cv-rooster
 - cv-rooster
 - ll aansluitpunt niet bedraad (loze leiding)
 - cal aansluitpunt (bedraad) t.b.v. televisie
 - d aansluitpunt data
 - deurbel
 - schel
 - ⊠ rookmelder (aangesloten op lichtnet)
 - ⊠ enkelzijdige schakelaar
 - ⊠ wilschakelaar
 - ⊠ dubbelzijdige schakelaar
 - ⊠ dubbele wandcontactdoos geaard
 - ⊠ enkele wandcontactdoos geaard
 - ⊠ wandarmatuur v.v. schemerschakelaar
 - ⊠ wandarmatuur
 - ⊠ aansluitpunt wandarmatuur
 - ⊠ aansluitpunt plafondarmatuur
 - ⊠ wmv wandcontactdoos t.b.v. wasmachine
 - ⊠ wvd wandcontactdoos t.b.v. droger
 - ⊠ wmv opstelplaats wasmachine
 - ⊠ wvd opstelplaats wasdroger
 - ⊠ wpb warmtepomp binnenunit
 - ⊠ wpb warmtepompboiler
 - ⊠ wvp wandcontactdoos t.b.v. wvpb
 - ⊠ bu wv buitenuit warmtepomp
 - bv buitenvoeler warmtepomp
 - m kamethemostat
 - rr ruimteregeling vloerverwarming
 - ⊠ wv wandcontactdoos t.b.v. warmtepomp
 - ⊠ wvd wandcontactdoos t.b.v. verdeler vloerverwarming
 - ⊠ vvh vloerluis
 - ⊠ KEUKEN
 - installatie conform nultekening
 - ⊠ BADKAMER
 - radiator
 - ⊠ rad wandcontactdoos badkamer radiator
 - (ca) centraal aardpunt

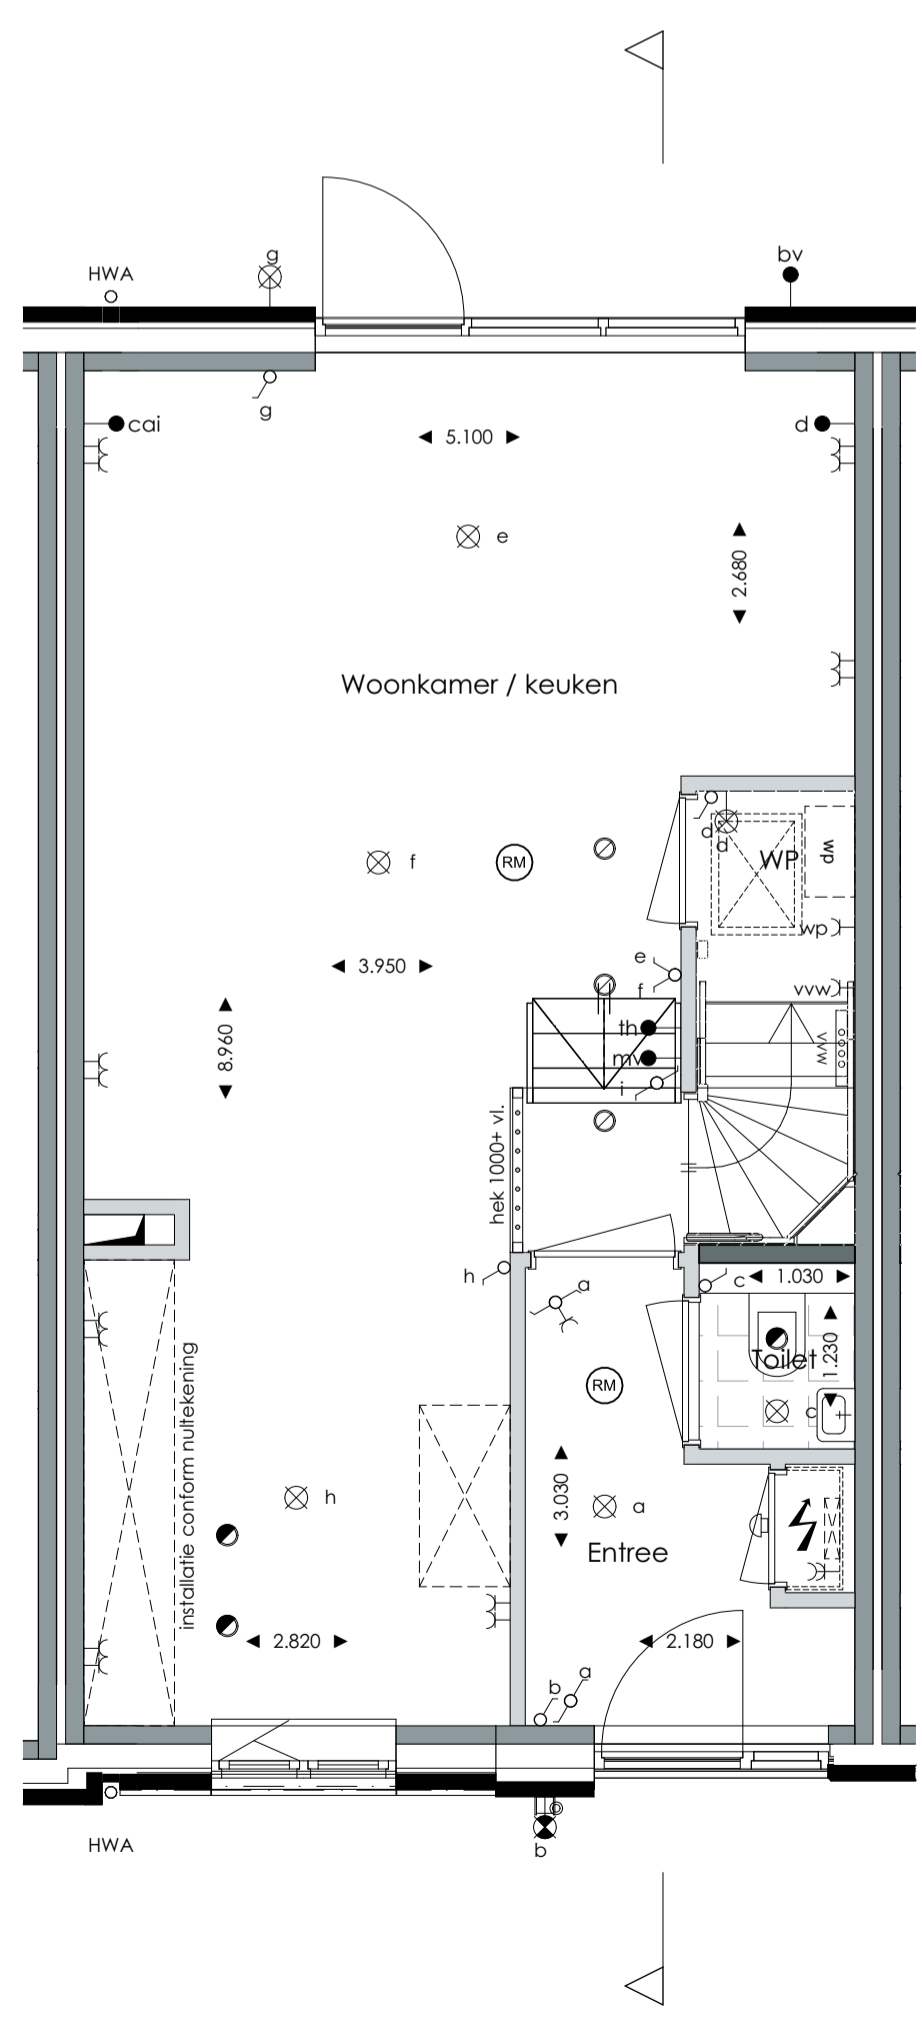

VATHORST - AMERSFOORT

KOOPMANSKADE

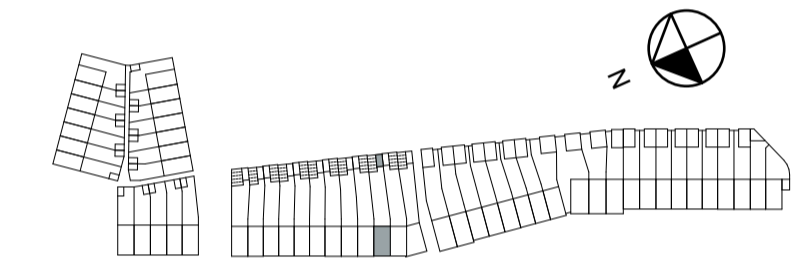

opdrachtgever: Heijmans Vastgoed B.V.

project: Laak III Vathorst te Amersfoort

onderwerp: Verkooptekeningen plattegronden, gevels en doorsnede
 bouwnummer(s) 24
 woningtype C1.2 gesp

plattegronden: A1 formaat school 1:50 A3 formaat school 1:100
 gevels en doorsnede: school 1:100 school 1:200