
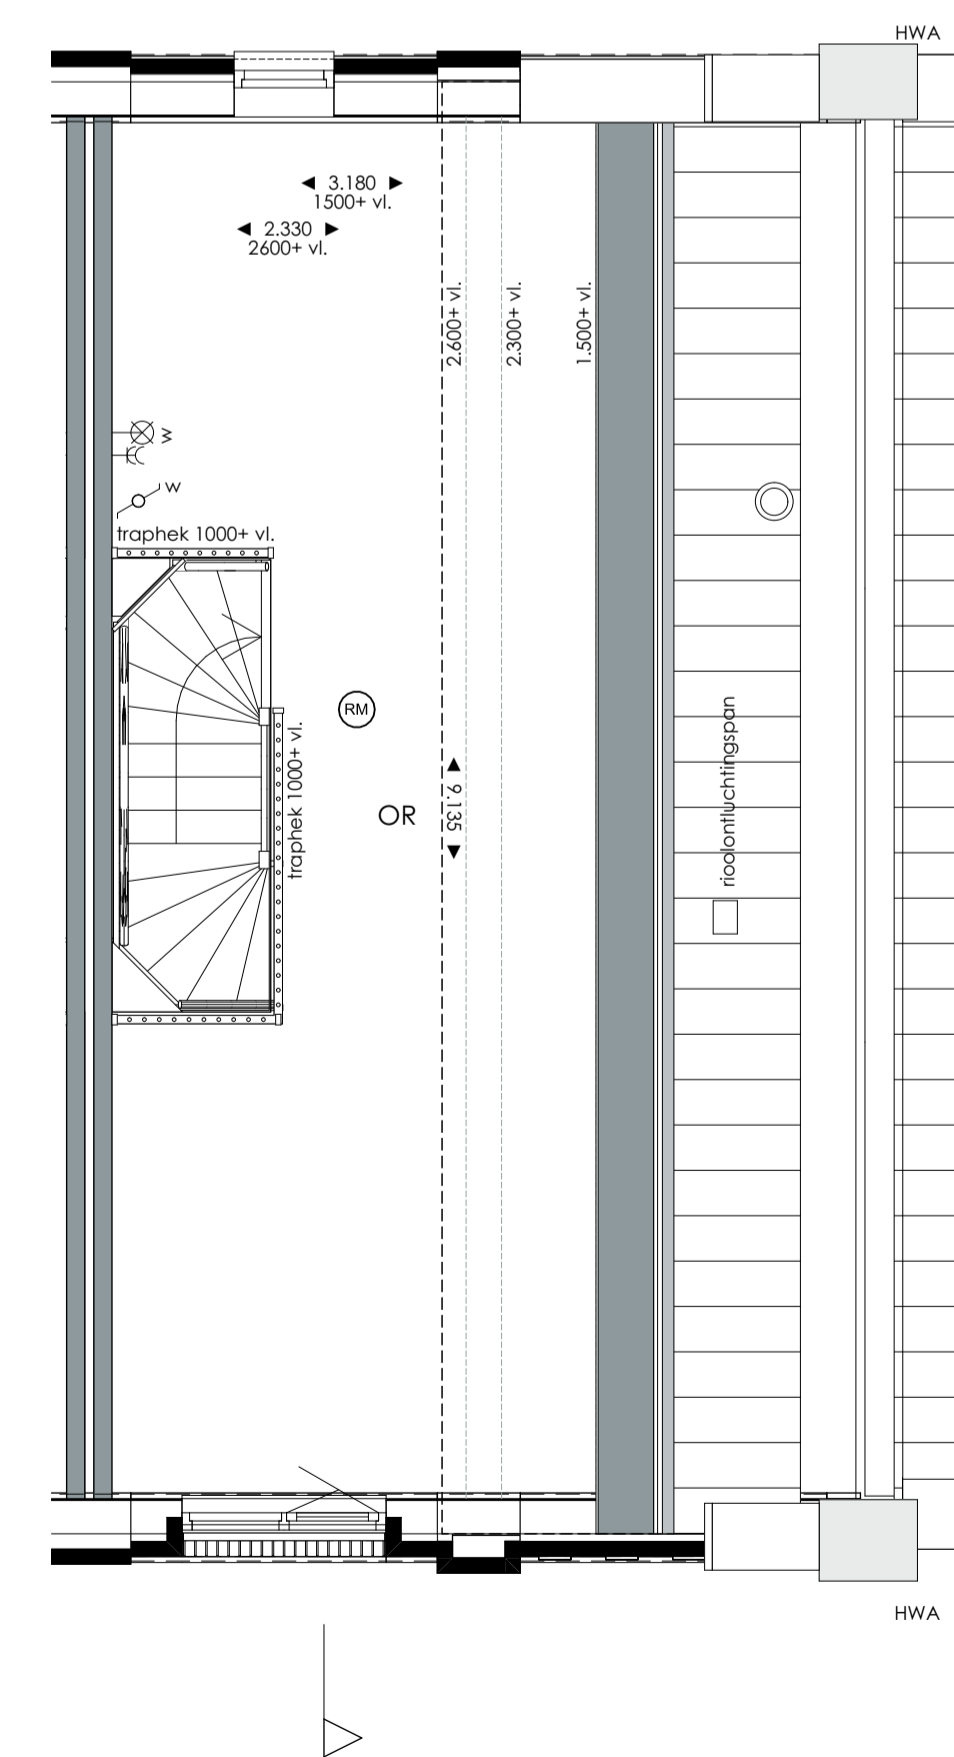
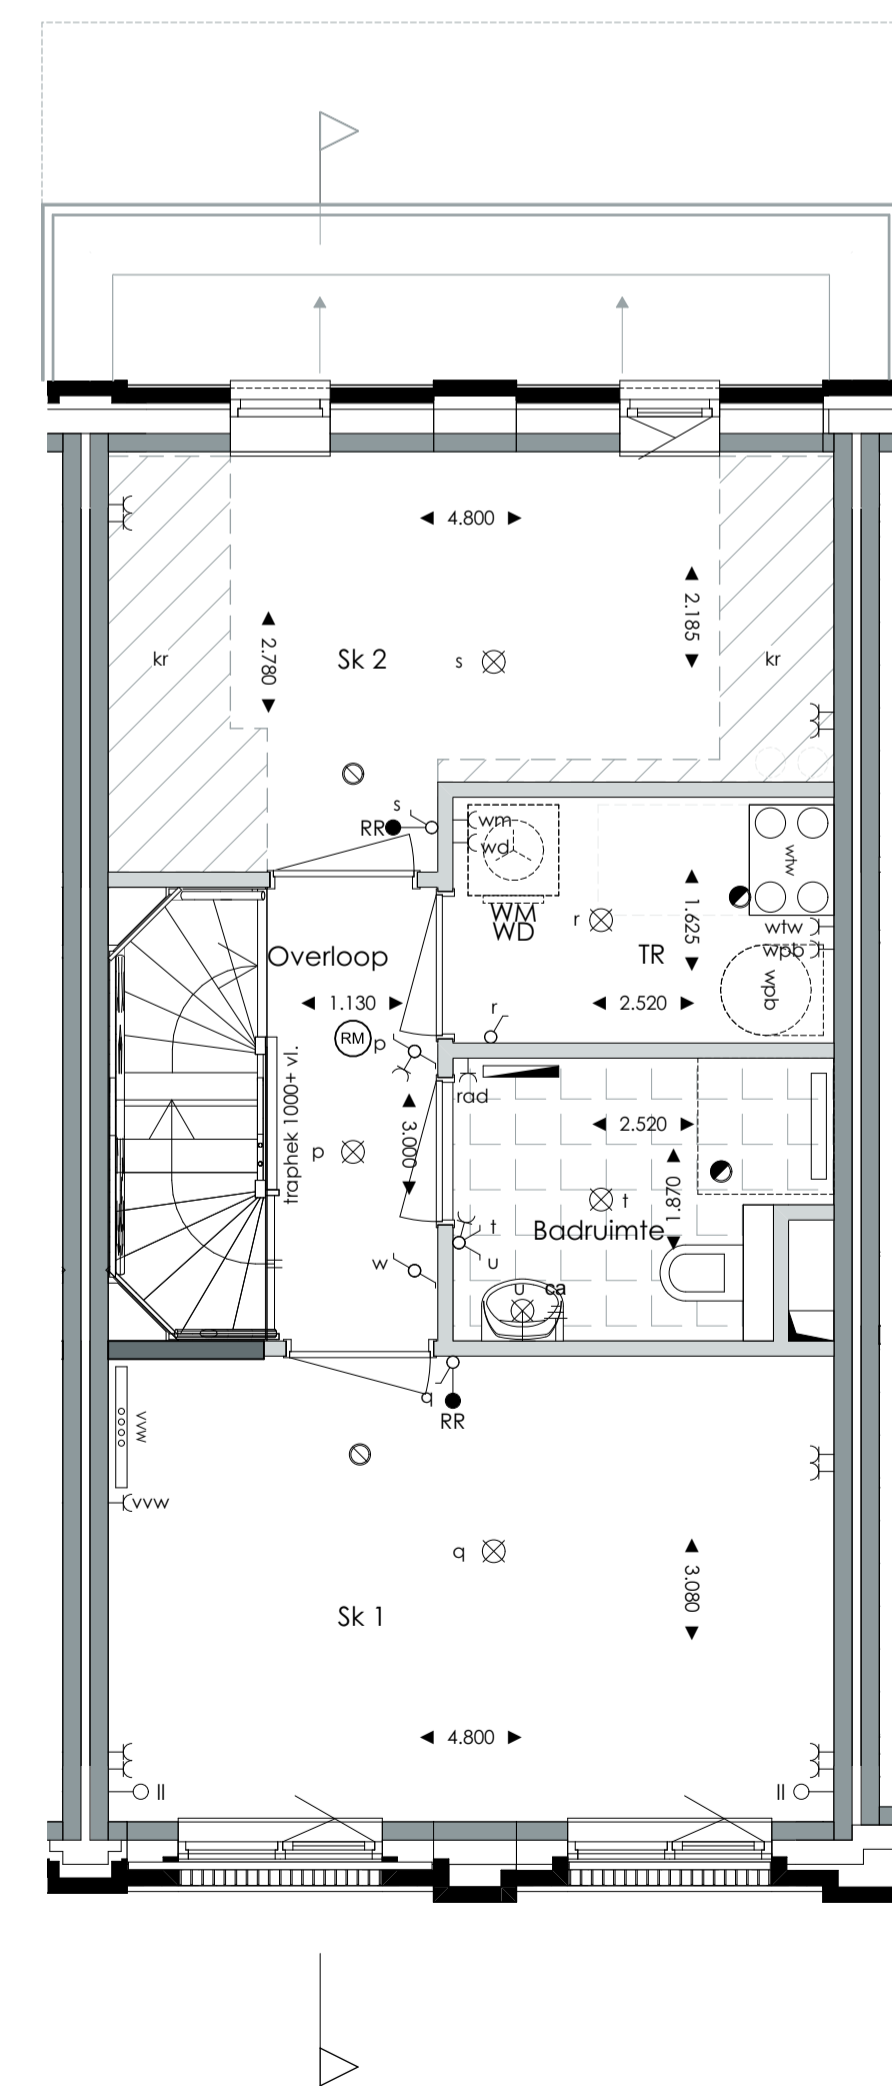
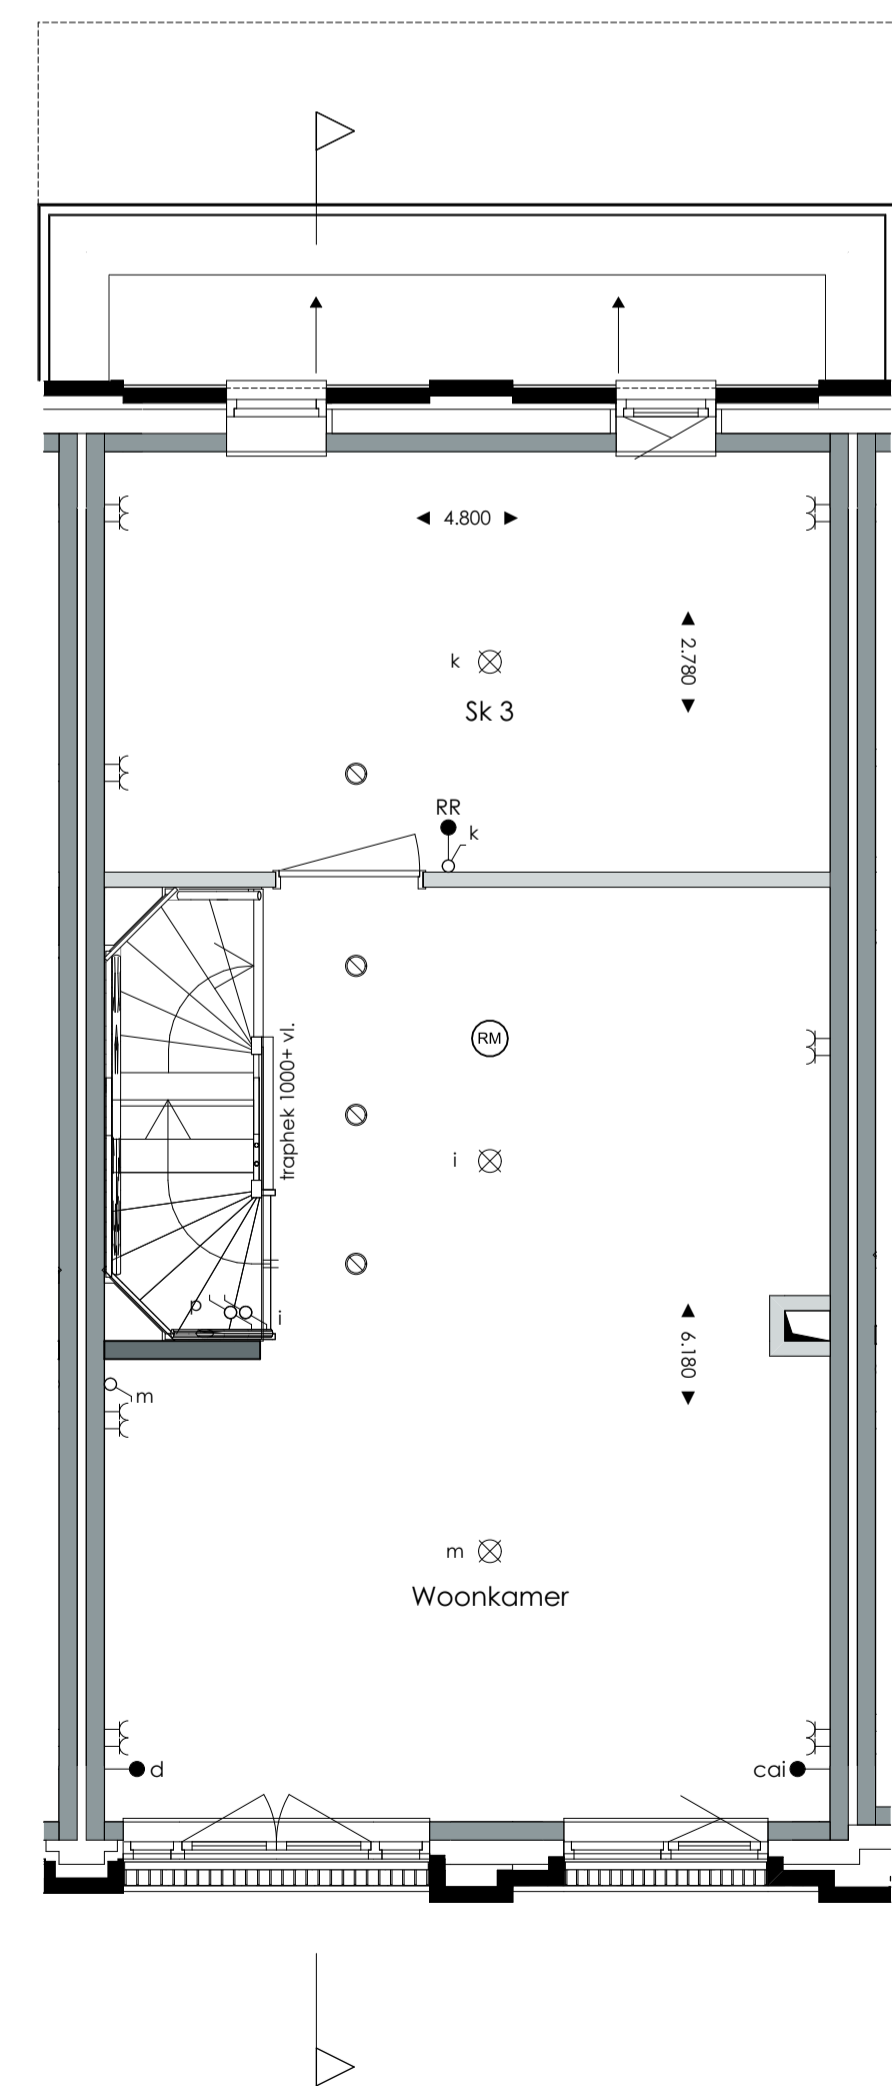
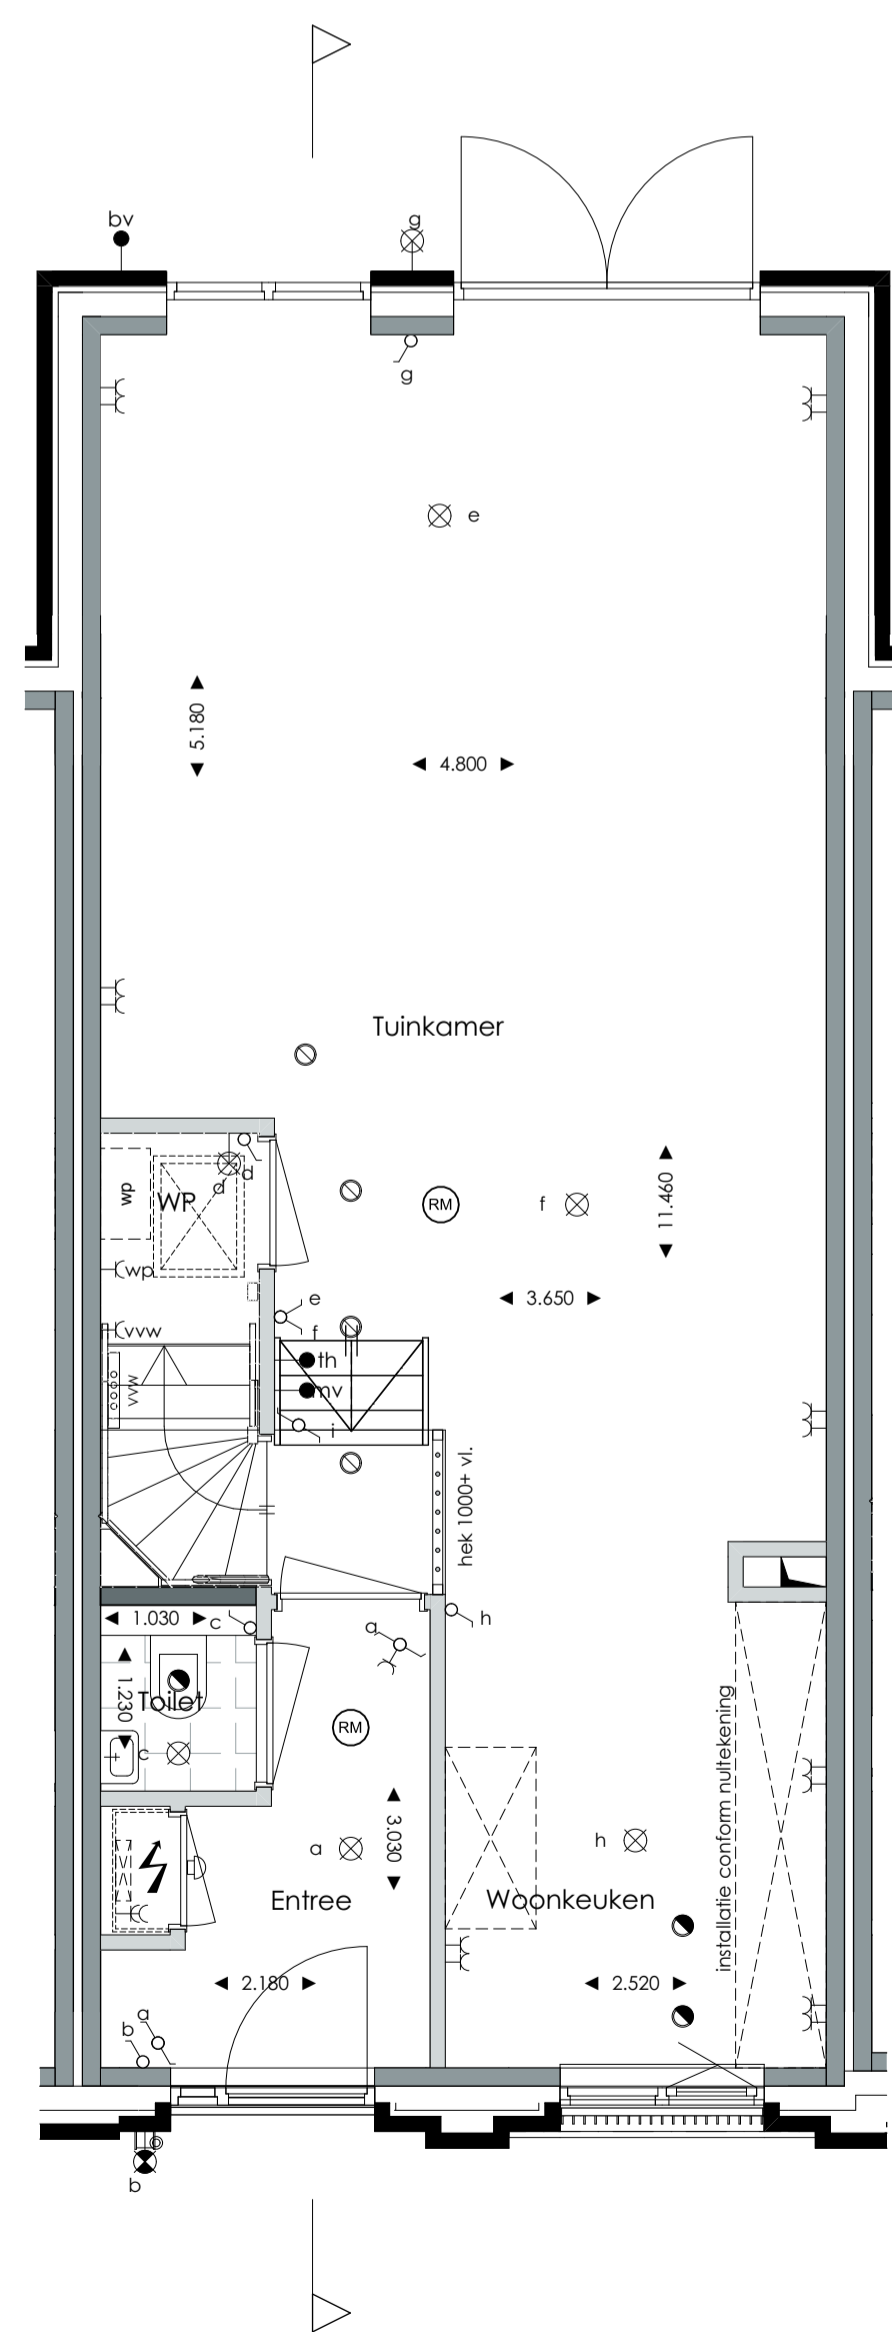
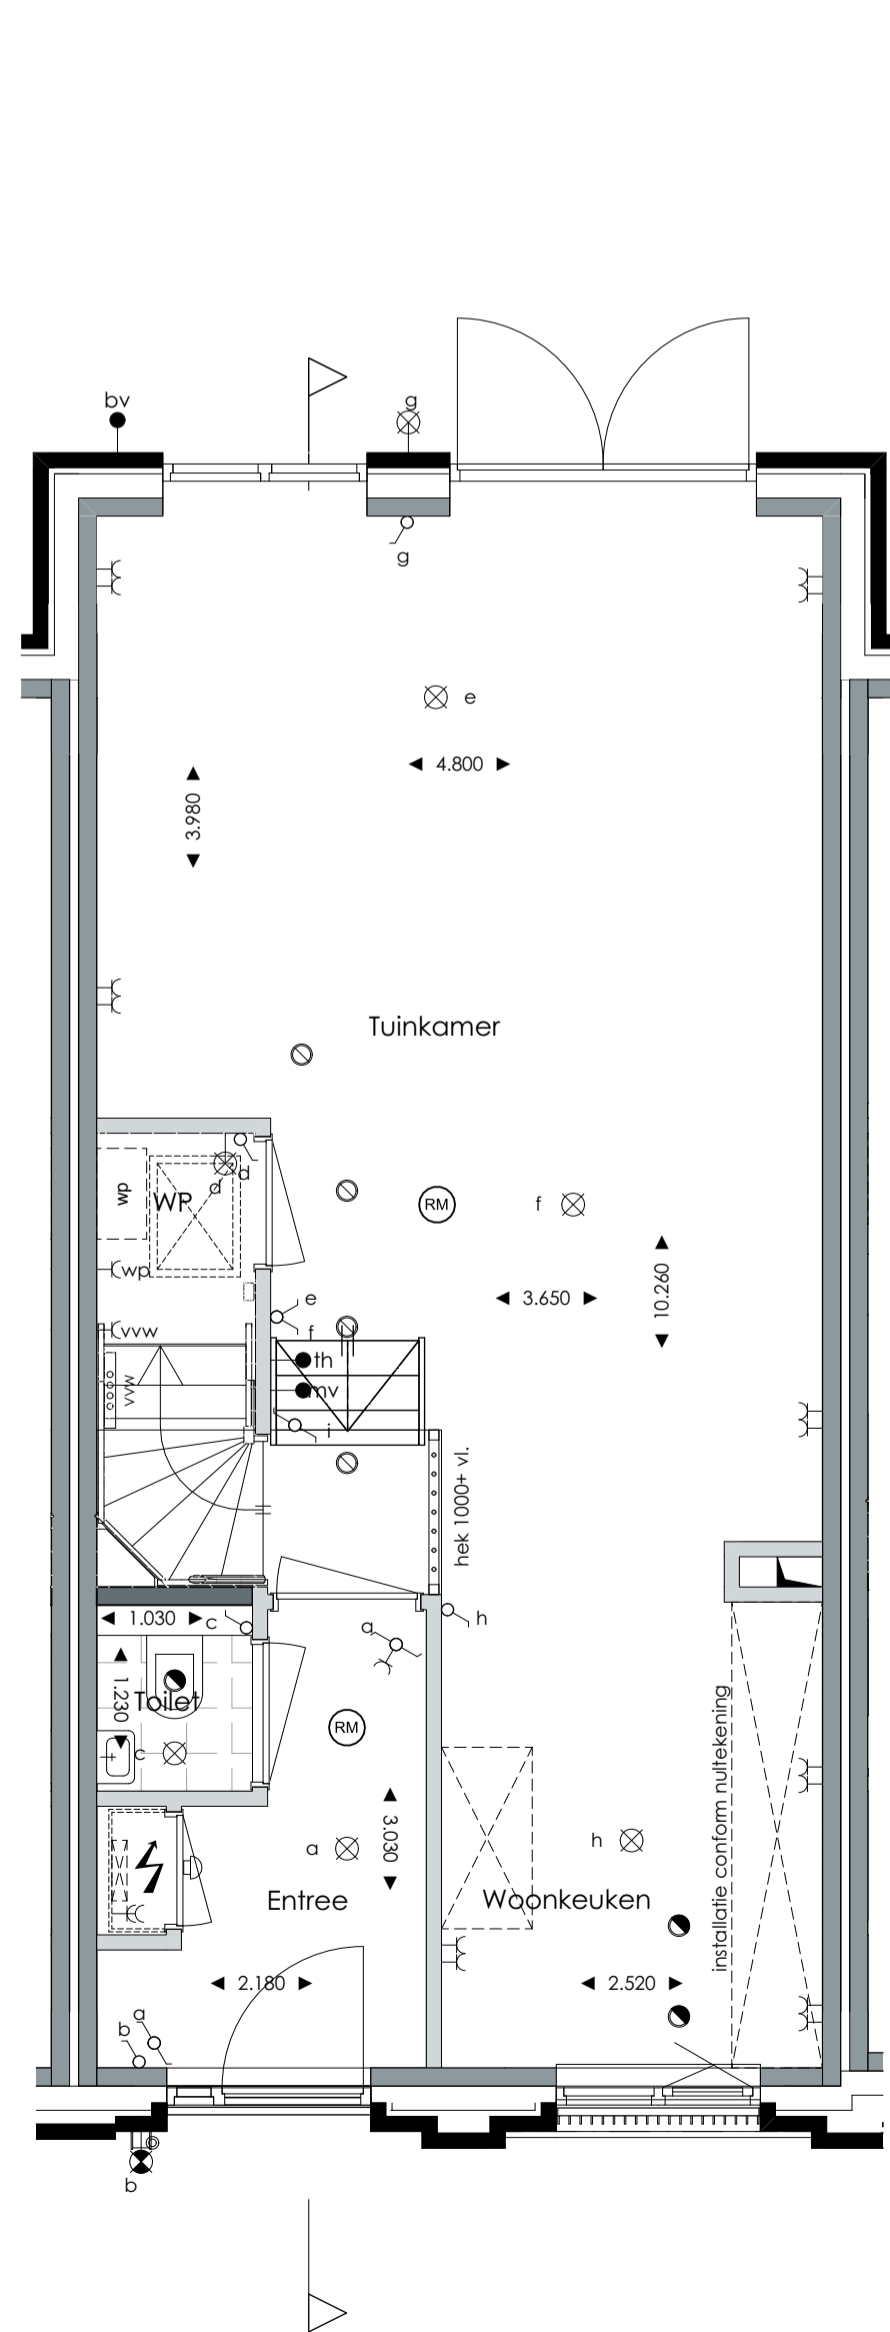


LEGENDA

- gevelmetselwerk
- isolatie
- kalkzandsteen
- prefab beton
- gasketen binnenwand
- binnenwand met frame en gipsplaat
- HWA + hemelwaterafvoer
- vloerluis
- meterkast
- schacht
- krijstreep
- wlvw mechanische ventilatie unit
- wvw wandcontactdoos t.b.v. WTW
- mvv bediening mvv
- cv-rooster
- o aanvoerrooster
- ll aansluitpunt niet bedraad (loze leiding)
- ca aansluitpunt (bedraad) t.b.v. televisie
- d aansluitpunt data
- deurbel
- o schel
- rookmelder (aangesloten op lichtnet)
- v/a enkelzijdige schakelaar
- v/a wisselschakelaar
- v/a dubbelzijdige schakelaar
- v/a dubbele wandcontactdoos geaard
- v/a enkele wandcontactdoos geaard
- v/a wandarmatuur v.v. schemerschakelaar
- v/a wandarmatuur aansluitpunt wandarmatuur
- v/a aansluitpunt plafondarmatuur
- v/a wandcontactdoos t.b.v. wasmachine
- v/a wandcontactdoos t.b.v. droger
- v/a wvm opstelplaats wasmachine
- v/a wvd opstelplaats wasdroger
- v/a wp warmtepomp binnenunit
- v/a wpb warmtepompboiler
- v/a wpb wandcontactdoos t.b.v. wpb
- v/a wwp buitenunit warmtepomp
- v/a bv buitenverwarmer warmtepomp
- v/a kh kamethermostaat
- v/a RR ruimteregeling vloerverwarming
- v/a wpc wandcontactdoos t.b.v. warmtepomp
- v/a vvw wandcontactdoor t.b.v. verdeler vloerverwarming
- v/a vvh vloerluis
- KEUKEN**
- installatie conform nultekening
- BADKAMER**
- radiator
- rad wandcontactdoos badkamer radiator
- ca centraal aardpunt

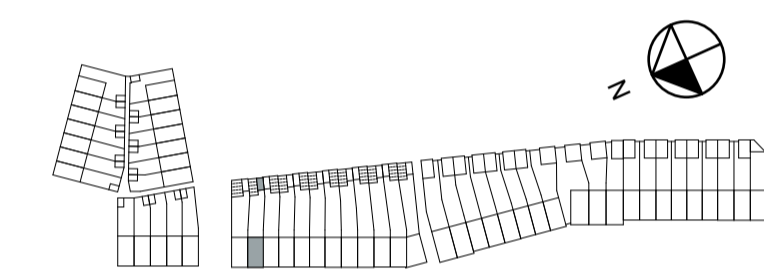

VATHORST - AMERSFOORT

KOOP MANS KADE



opdrachtgever: Heijmans Vastgoed B.V.
 project: Laak III Vathorst te Amersfoort
 onderwerp: Verkooptekeningen plattegronden, gevels en doorsnede
 bouwnummer(s): 32
 woningtype C3.1

plaatgronden: A1 formaat school 1:50
 gevels en doorsnede: school 1:100

A3 formaat school 1:100
 school 1:200