
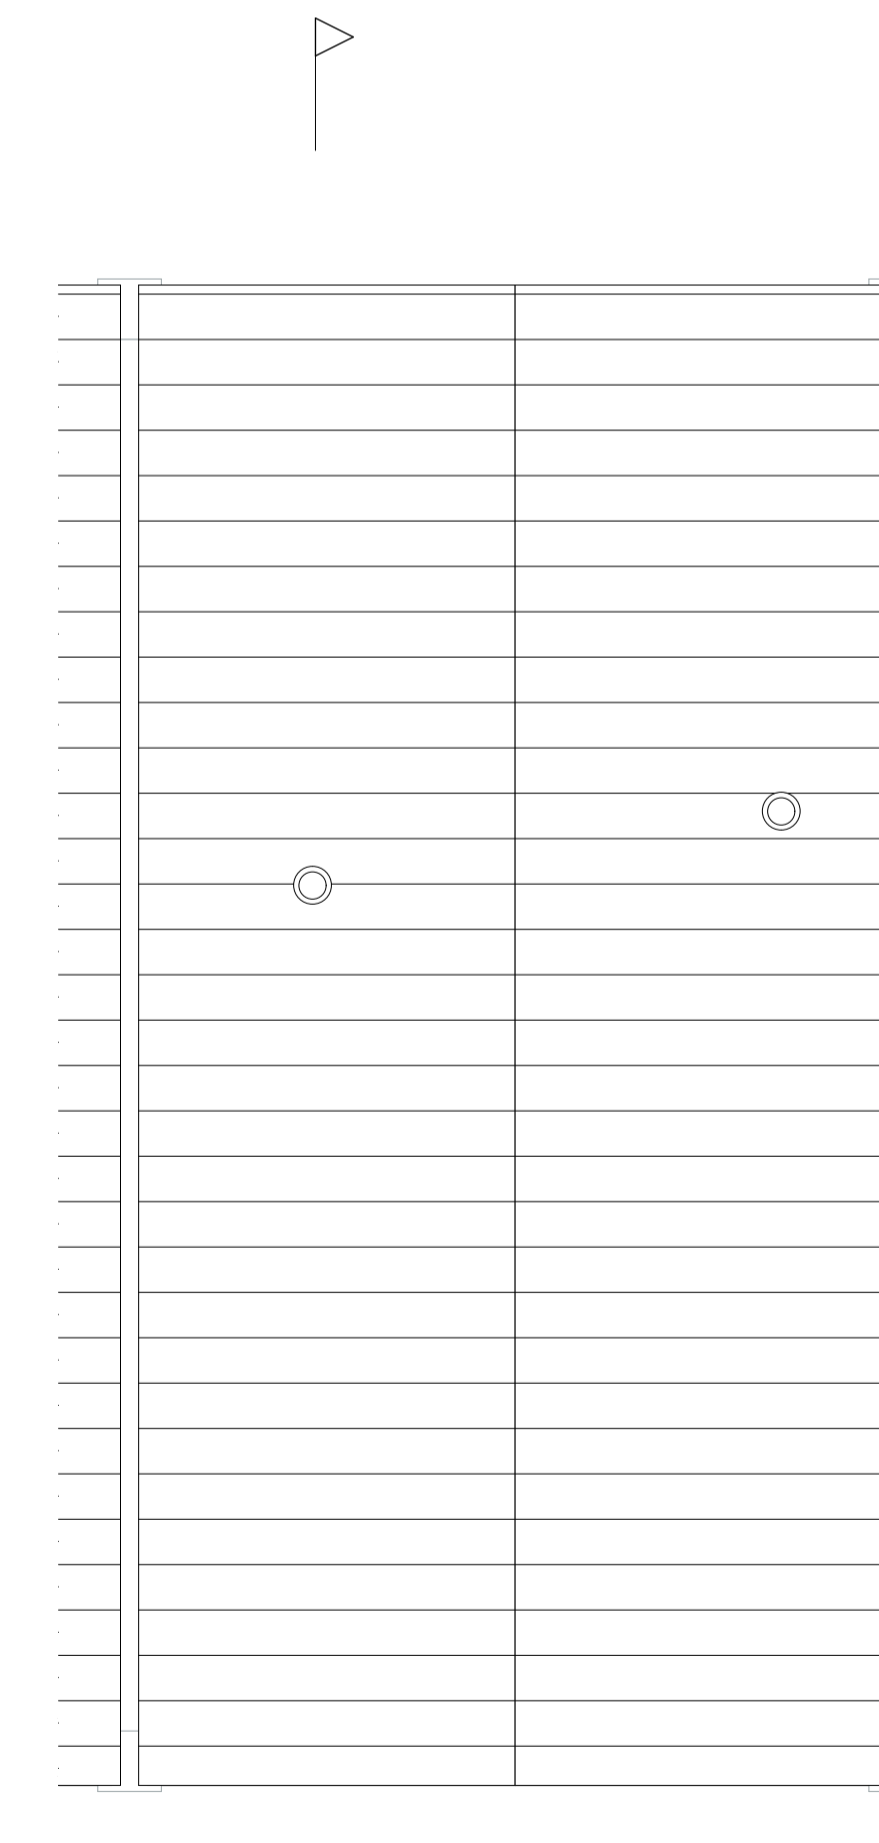
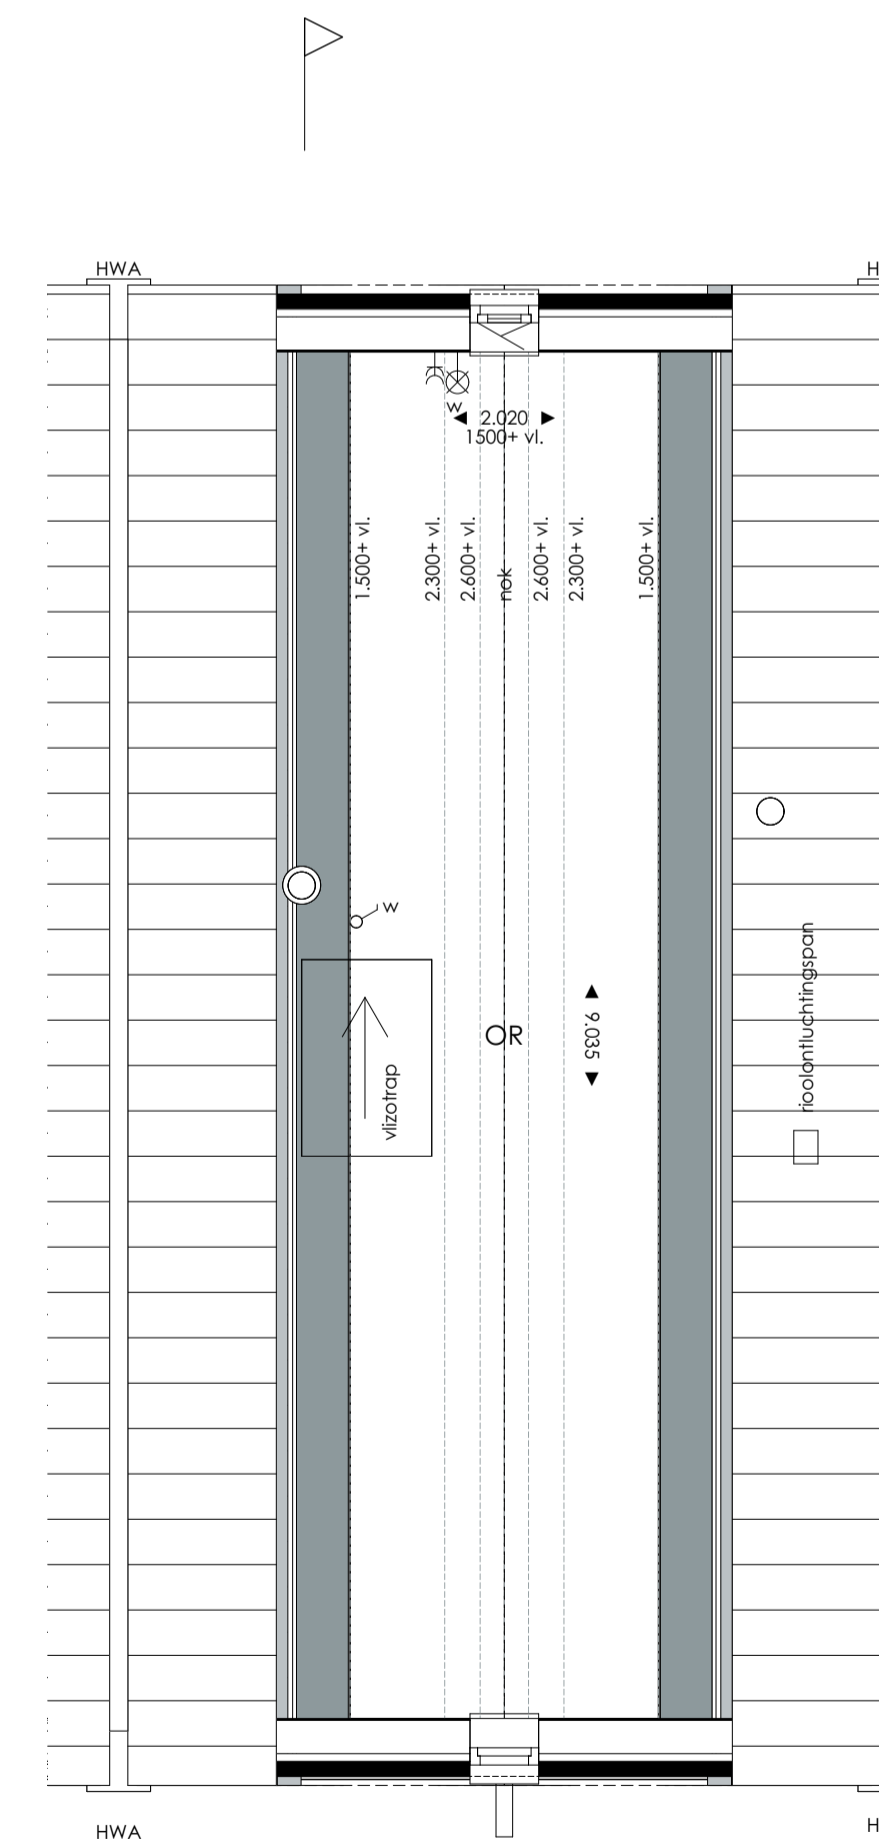
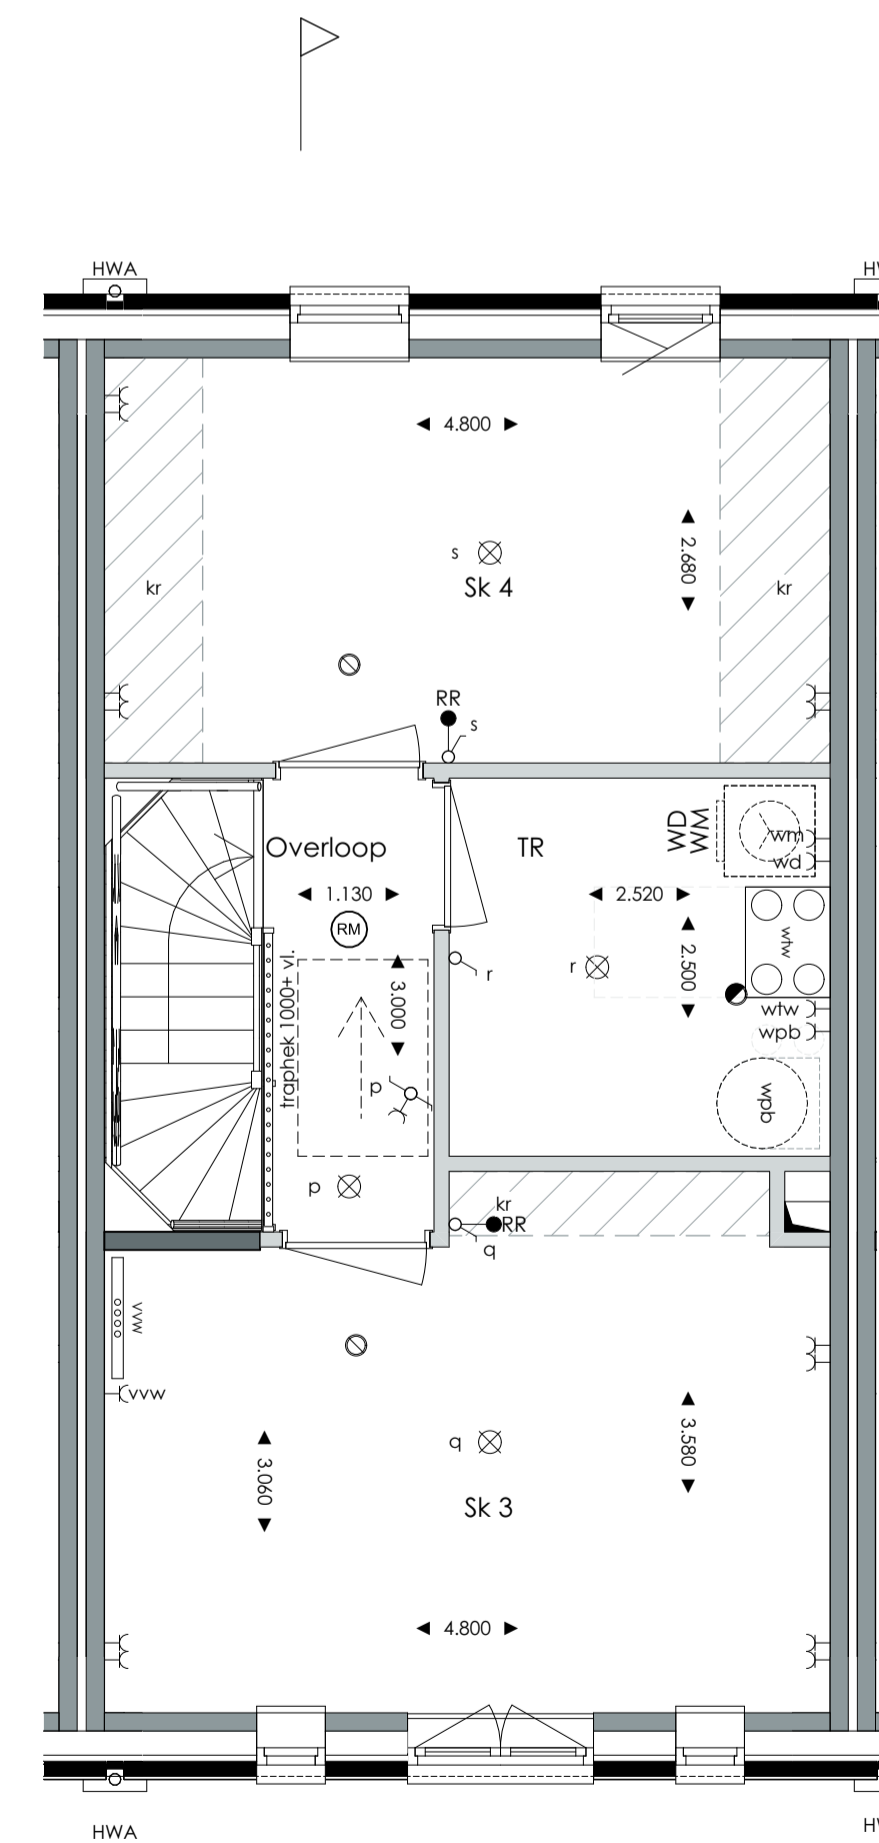
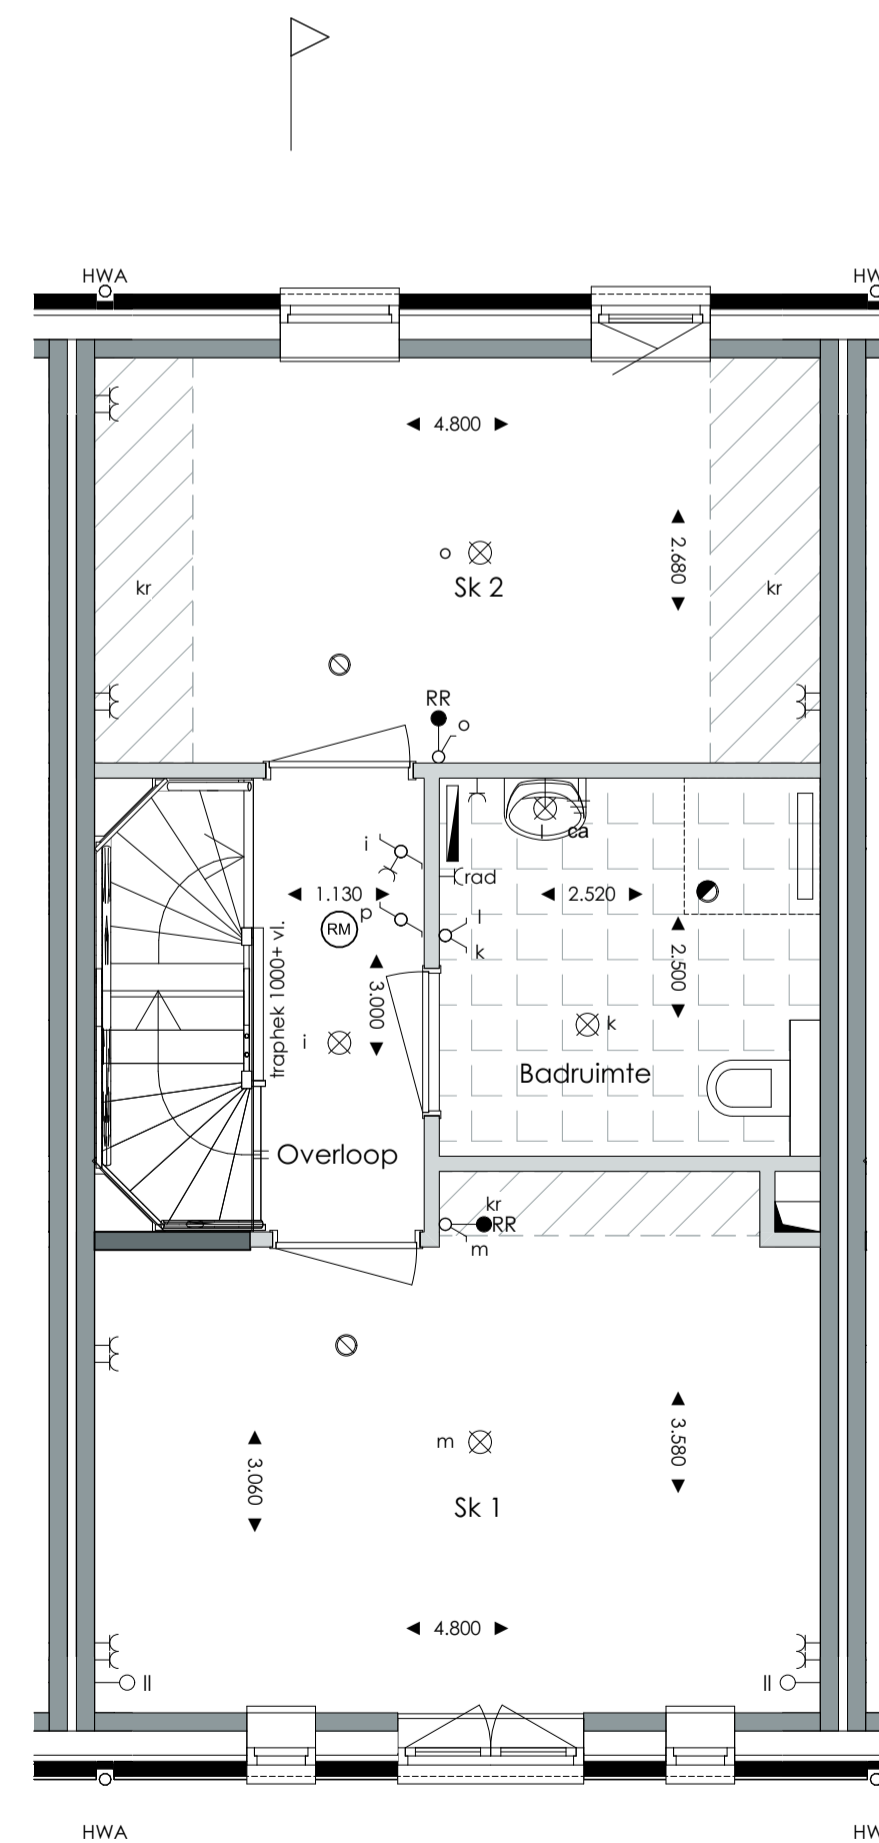
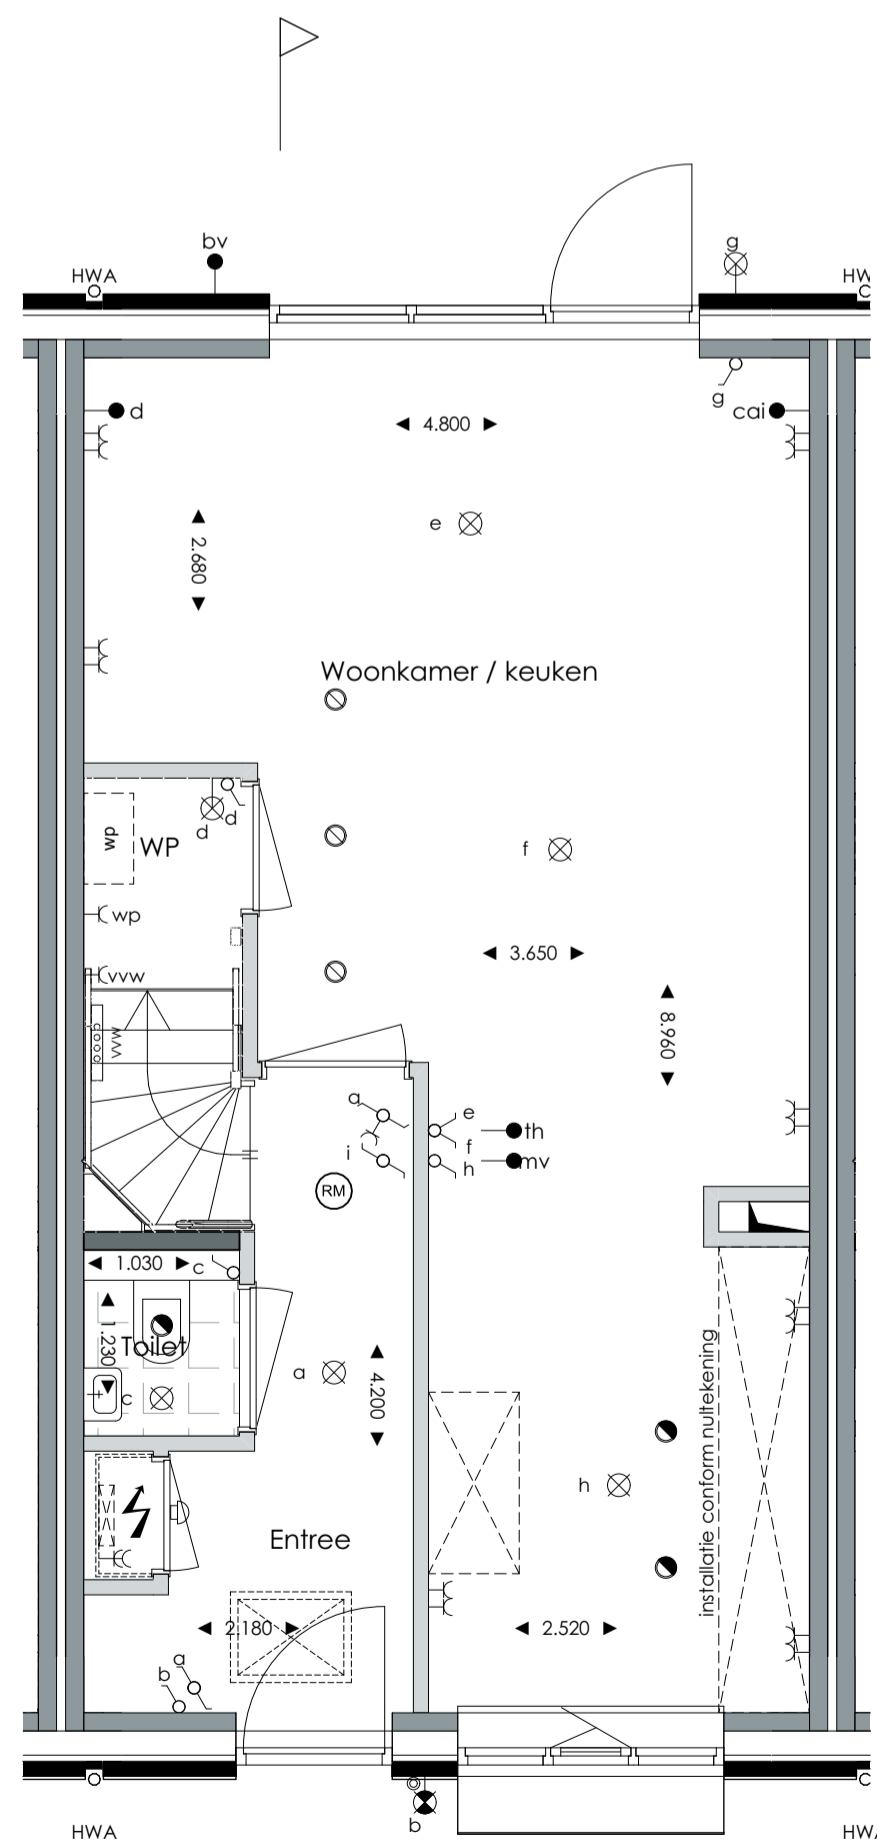


LEGENDA

- gevelmetselwerk
- isolatie
- kalkzandsteen
- prefab beton
- gasketen binnenwand
- binnenwand met frame en gipsplaat
- HWA + hemelwaterafvoer
- ⊠ vloerluis
- ⊠ meterkast
- ⊠ schacht
- ⊠ krijlstreep
- ⊠ wlvw mechanische ventilatie unit
- ← wlvw wandcontactdoos t.b.v. WTW
- mv bediening mv
- ch-verrooster
- aanverrooster
- ll aansluitpunt niet bedraad (loze leiding)
- ca aansluitpunt (bedraad) t.b.v. televisie
- d aansluitpunt data
- deurbel
- schel
- ⊠ rookmelder (aangesloten op lichtnet)
- ⊠ enkelzijdige schakelaar
- ⊠ wisselschakelaar
- ⊠ dubbelzijdige schakelaar
- ⊠ dubbele wandcontactdoos geaard
- ← enkele wandcontactdoos geaard
- ss wandarmatuur v.v. schemerschakelaar
- wandarmatuur
- ⊠ aansluitpunt wandarmatuur
- ⊠ aansluitpunt plafondarmatuur
- ← wv wandcontactdoos t.b.v. wasmachine
- ← wd wandcontactdoos t.b.v. droger
- ⊠ wv opstelplaats wasmachine
- ⊠ wd opstelplaats wasdroger
- ⊠ wp warmtepomp binnenunit
- ⊠ wpb warmtepompboiler
- ← wpb wandcontactdoos t.b.v. wpb
- ⊠ bu wv buitenunit warmtepomp
- bv buitenunit warmtepomp
- fh kamethermostaat
- nr ruimteregeling vloerverwarming
- ← wp wandcontactdoos t.b.v. warmtepomp
- ← vvv wandcontactdoos t.b.v. verdeler vloerverwarming
- ⊠ vlaggenstokhouder
- KEUKEN**
- installatie conform nultekening
- BADKAMER**
- radiator
- ← rad wandcontactdoos badkamer radiator
- (ca) centraal aardpunt

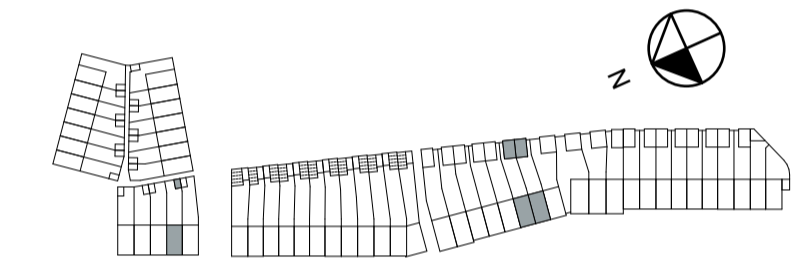

VATHORST - AMERSFOORT

KOOP MANS KADE



opdrachtgever: Heijmans Vastgoed B.V.
 project: Laak III Vathorst te Amersfoort
 onderwerp: Verkooptekeningen plattegronden, gevels en doorsnede
 bouwnummer(s) 15, 16 en 35
 woningtype C2.3

A1 formaat: A3 formaat
 school 1:50: school 1:100
 school 1:100: school 1:200